



Внесение изменений в Правила землепользования и застройки территории (части территории)
Раменского муниципального округа Московской области применительно к части населенного пункта
г. Раменское и земельному участку с кадастровым номером 50:23:0020288:5

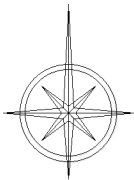

КАРТА ГРАДОСТРОИТЕЛЬНОГО ЗОНИРОВАНИЯ С УСТАНОВЛЕННЫМИ ТЕРРИТОРИЯМИ, В ГРАНИЦАХ КОТОРЫХ ПРЕДУСМАТРИВАЮТСЯ
ТРЕБОВАНИЯ К АРХИТЕКТУРНО ГРАДОСТРОИТЕЛЬНОМУ ОБЛИКУ ОБЪЕКТОВ КАПИТАЛЬНОГО СТРОИТЕЛЬСТВА

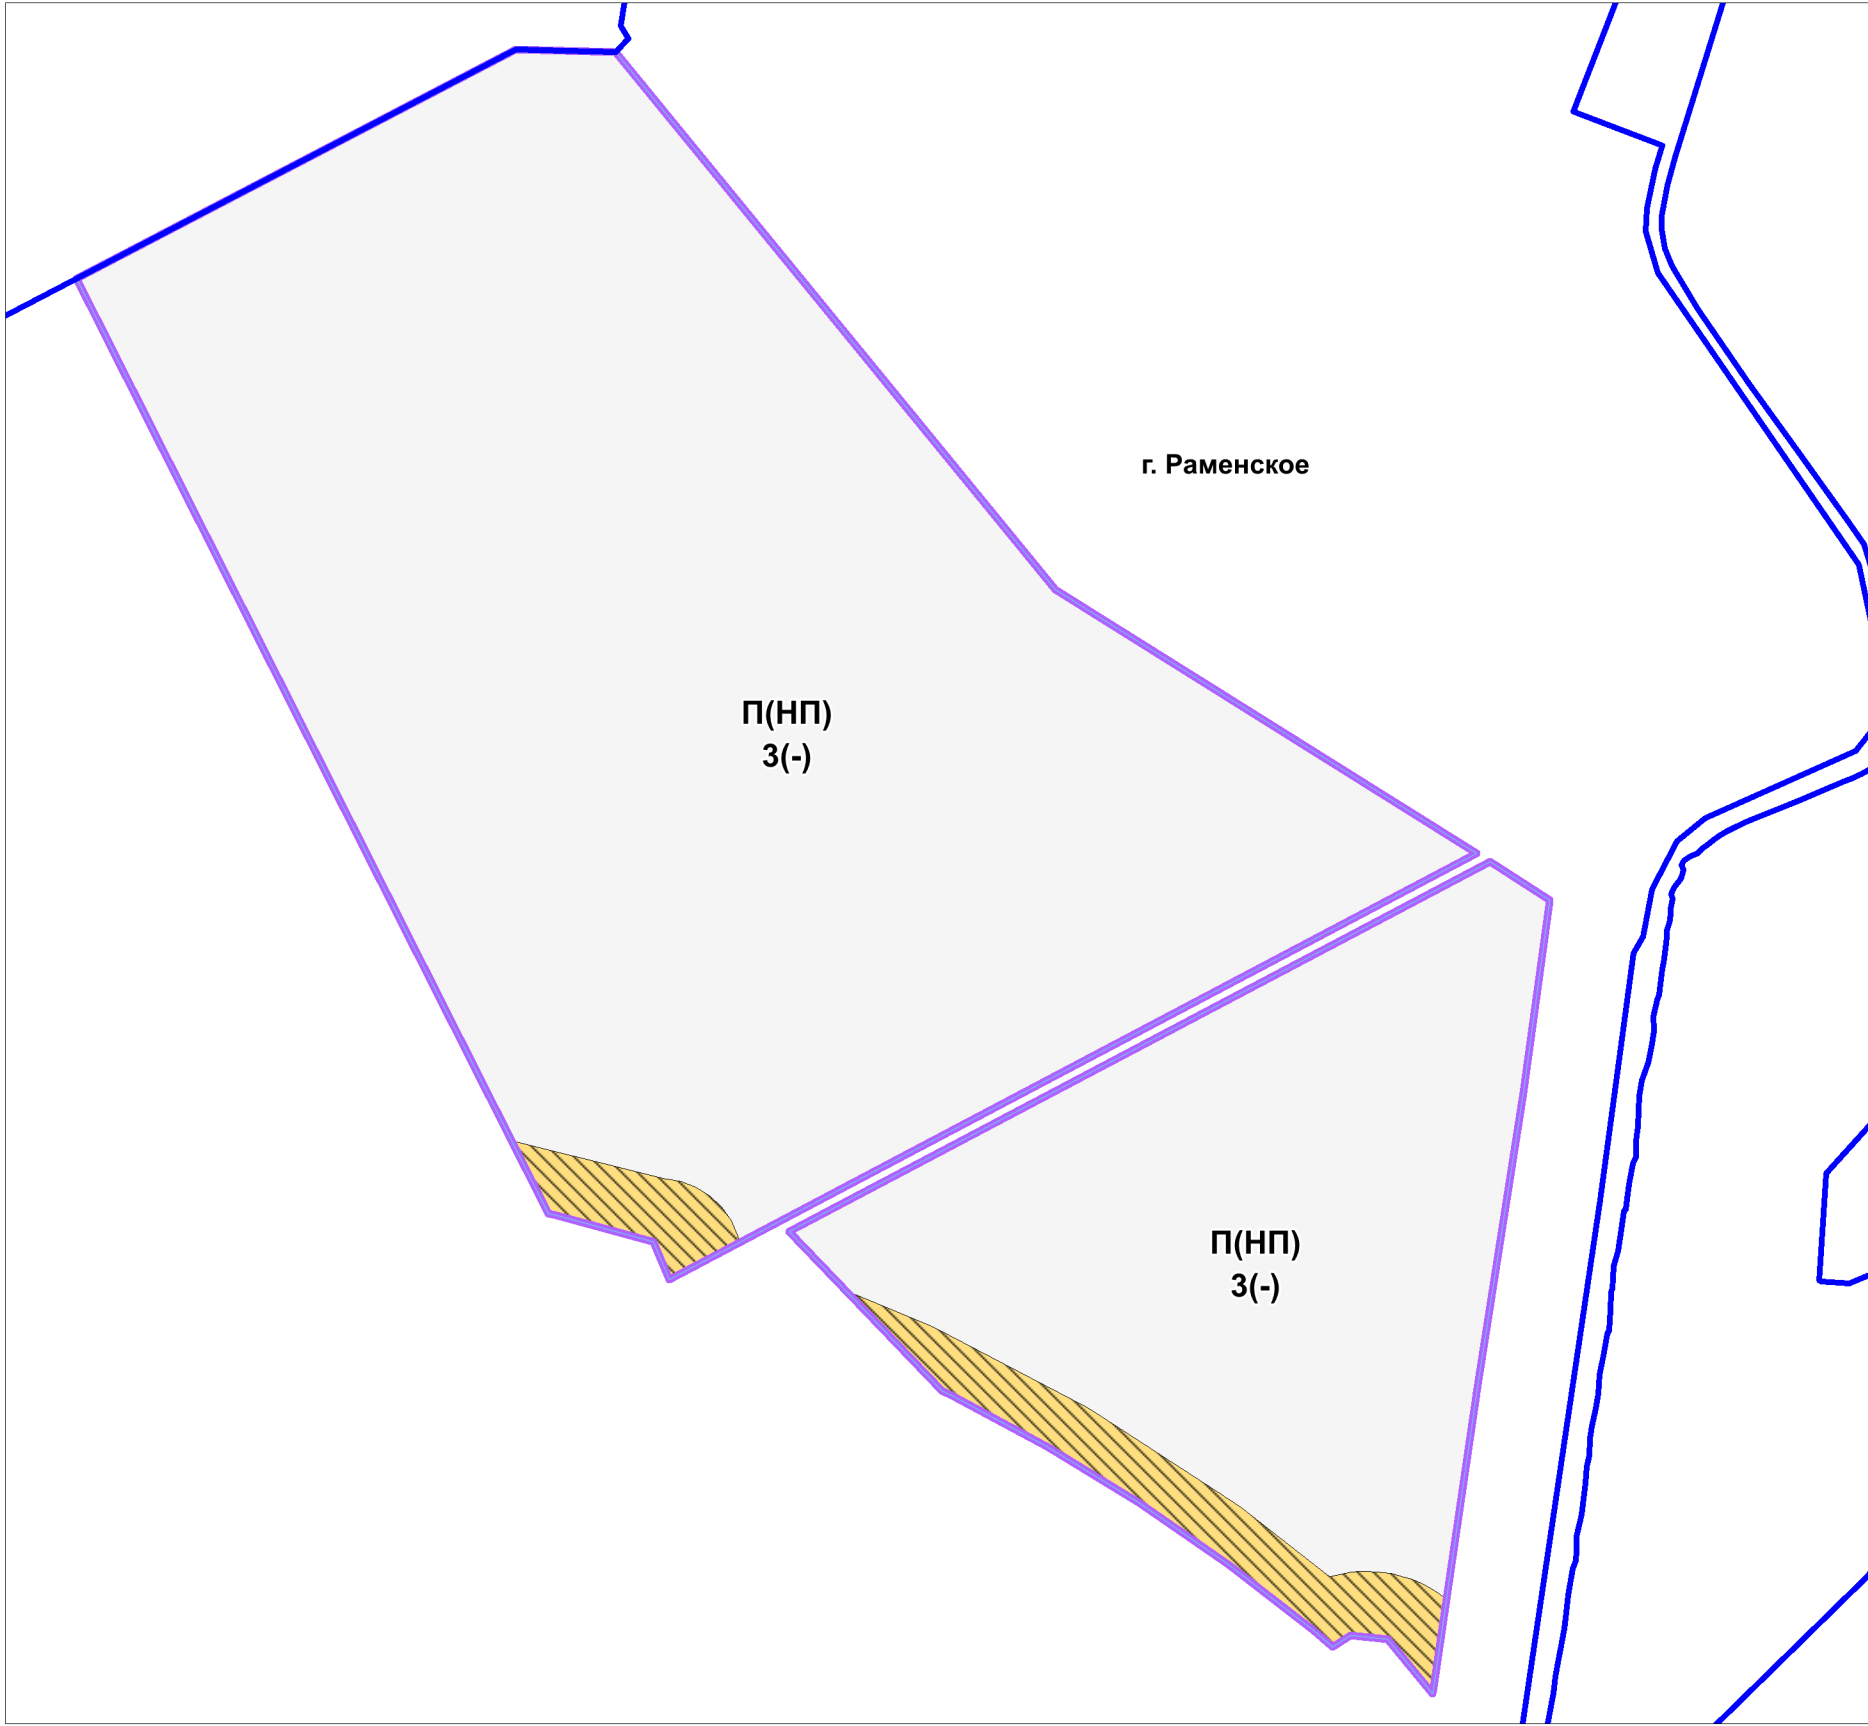

УСЛОВНЫЕ ОБОЗНАЧЕНИЯ

Г р а н и ц ы

- Разработки
- Населенных пунктов
- Земельных участков (по данным ЕГРН)
- Территориальных зон

Территории, в границах которых предусматриваются
требования к архитектурно-градостроительному
облику объектов капитального строительства*

- Тип 2

Т е р р и т о р и и

- Территории, в границах которых требования к архитектурно-градостроительному облику объектов капитального строительства не предусматриваются

Подписи территориальных зон

- П(НП) - Виды территориальных зон
- 3 - Предельное количество надземных этажей
- (-) - Предельная высотность (в метрах)


Примечание - * Требования к архитектурно-градостроительному облику распространяются на земельные участки, полностью ли частично расположенные в границах территорий (Тип 1, Тип 2). Перечень видов разрешенного использования земельных участков, полностью или частично расположенных в границах территорий (Тип 1, Тип 2), в отношении которых предусматриваются требования к архитектурно-градостроительному облику объектов капитального строительства, определен в статье «Требования к архитектурно-градостроительному облику объектов капитального строительства» настоящих Правил.

				Договор от 24.06.2025 № 132-25/6			
				Московская область, Раменский муниципальный округ			
Должность	Ф.И.О.	Подпись	Дата	Внесение изменений в Правила землепользования и застройки территории (части территории) Раменского муниципального округа Московской области применительно к части населенного пункта г. Раменское и земельному участку с кадастровым номером 50:23:0020288:5	Стадия	Лист	Листов
Глав. спец.	Филин С.А.				ПЗЗ	7	8
Нач. мастер.	Меньшова Л.В.			Карта градостроительного зонирования с установленными территориями, в границах которых предусматриваются требования к архитектурно-градостроительному облику объектов капитального строительства. Разработано в М 1:10 000	 Основен в 1971		
Нач. упр.	Смирнов А.С.						

Согласовано

Инов.№ подл. Подпись и дата Взам. инв. №

Внесение изменений в Правила землепользования и застройки территории (части территории)
Раменского муниципального округа Московской области применительно к части населенного пункта
г. Раменское и земельному участку с кадастровым номером 50:23:0020288:5

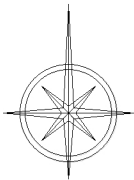

КАРТА ГРАДОСТРОИТЕЛЬНОГО ЗОНИРОВАНИЯ С УСТАНОВЛЕННЫМИ ТЕРРИТОРИЯМИ, В ГРАНИЦАХ КОТОРЫХ ПРЕДУСМАТРИВАЮТСЯ
ТРЕБОВАНИЯ К АРХИТЕКТУРНО ГРАДОСТРОИТЕЛЬНОМУ ОБЛИКУ ОБЪЕКТОВ КАПИТАЛЬНОГО СТРОИТЕЛЬСТВА



УСЛОВНЫЕ ОБОЗНАЧЕНИЯ

Г р а н и ц ы

- Разработки
- Населенных пунктов
- Земельных участков (по данным ЕГРН)
- Территориальных зон

Территории, в границах которых предусматриваются
требования к архитектурно-градостроительному
облику объектов капитального строительства*

Т е р р и т о р и и

- Территории, в границах которых требования к архитектурно-градостроительному облику объектов капитального строительства не предусматриваются

П о д п и с и т е р р и т о р и а л ь н ы х з о н

- П Виды территориальных зон

Примечание - * Требования к архитектурно-градостроительному облику распространяются на земельные участки, полностью ли частично расположенные в границах территорий (Тип 1, Тип 2). Перечень видов разрешенного использования земельных участков, полностью или частично расположенных в границах территорий (Тип 1, Тип 2), в отношении которых предусматриваются требования к архитектурно-градостроительному облику объектов капитального строительства, определен в статье «Требования к архитектурно-градостроительному облику объектов капитального строительства» настоящих Правил.

				Договор от 24.06.2025 № 132-25/6			
				Московская область, Раменский муниципальный округ			
Должность	Ф.И.О.	Подпись	Дата	Внесение изменений в Правила землепользования и застройки территории (части территории) Раменского муниципального округа Московской области применительно к части населенного пункта г. Раменское и земельному участку с кадастровым номером 50:23:0020288:5	Стадия	Лист	Листов
Глав. спец.	Филин С.А.				ПЗЗ	8	8
Нач. мастер.	Меньшова Л.В.			Карта градостроительного зонирования с установленными территориями, в границах которых предусматриваются требования к архитектурно-градостроительному облику объектов капитального строительства. Разработано в М 1:10 000	МОСОБЛГЕОТРЕСТ Основан в 1971		
Нач. упр.	Смирнов А.С.						

Согласовано

Взам. инв. №

Подпись и дата

Инв. № подл.