



Внесение изменений в Правила землепользования и застройки территории (части территории)
Раменского муниципального округа Московской области применительно к части населенного пункта
г. Раменское и земельному участку с кадастровым номером 50:23:0020288:5

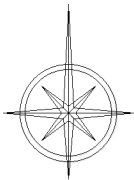

КАРТА ГРАДОСТРОИТЕЛЬНОГО ЗОНИРОВАНИЯ С ОТОБРАЖЕНИЕМ ГРАНИЦ НАСЕЛЕННЫХ ПУНКТОВ, ВХОДЯЩИХ В СОСТАВ МУНИЦИПАЛЬНОГО ОКРУГА,
ГРАНИЦ ЗОН С ОСОБЫМИ УСЛОВИЯМИ ИСПОЛЬЗОВАНИЯ ТЕРРИТОРИЙ, ГРАНИЦ ТЕРРИТОРИЙ ОБЪЕКТОВ КУЛЬТУРНОГО НАСЛЕДИЯ И ГРАНИЦ
ТЕРРИТОРИЙ ИСТОРИЧЕСКИХ ПОСЕЛЕНИЙ (ПО СВЕДЕНИЯМ ЕГРН)

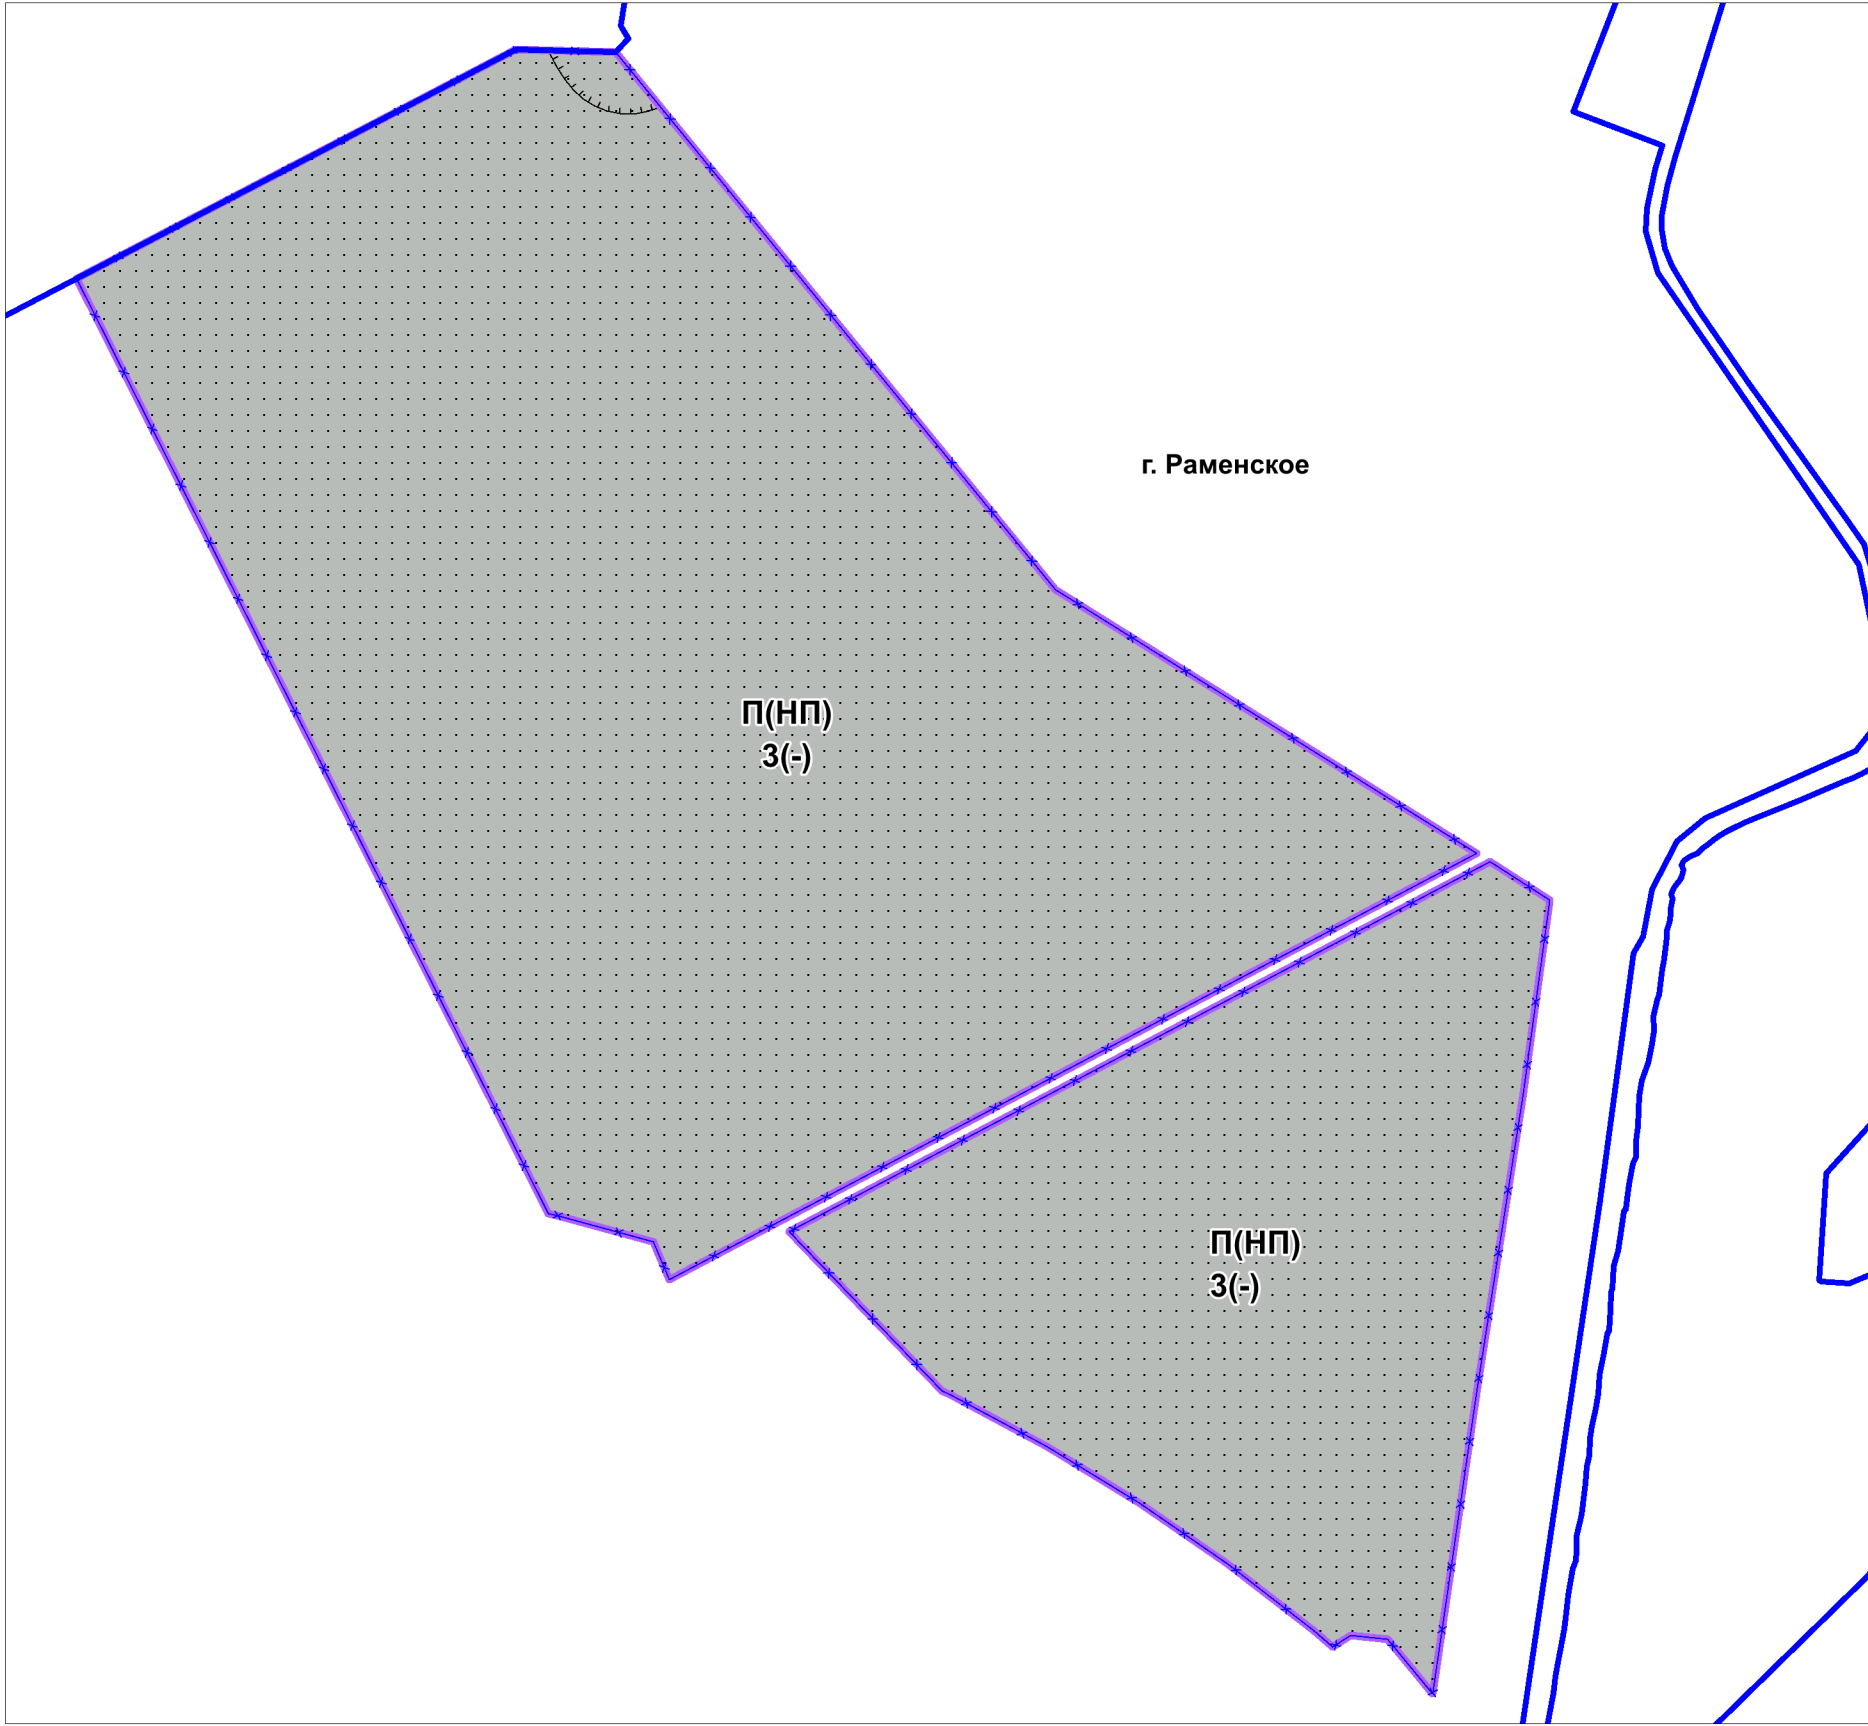

УСЛОВНЫЕ ОБОЗНАЧЕНИЯ

Г р а н и ц ы

- Разработки
- Населенных пунктов
- Земельных участков (по данным ЕГРН)
- Территориальных зон

З о н ы с о с о б ы м и у с л о в и я м и и с п о л ь з о в а н и я т е р р и т о р и и

- Санитарно-защитная зона предприятий, сооружений и иных объектов
- Приаэродромная территория
- Зоны подтопления

П о д п и с и т е р р и т о р и а л ь н ы х з о н


- П(НП) - Виды территориальных зон
- 3 - Предельное количество надземных этажей
- (-) - предельная выстность (в метрах)

Согласовано


Инов. № подл. Подпись и дата Взам. инв. №

				Договор от 24.06.2025 № 132-25/6			
				Московская область, Раменский муниципальный округ			
Должность	Ф.И.О.	Подпись	Дата	Внесение изменений в Правила землепользования и застройки территории (части территории) Раменского муниципального округа Московской области применительно к части населенного пункта г. Раменское и земельному участку с кадастровым номером 50:23:0020288:5	Стадия	Лист	Листов
Глав. спец.	Филин С.А.				ПЗЗ	5	8
Нач. мастер.	Меньшова Л.В.			Карта градостроительного зонирования с отображением границ населенных пунктов, входящих в состав муниципального округа, границ зон с особыми условиями использования территорий, границ территорий объектов культурного наследия и границ территорий исторических поселений (по сведениям ЕГРН). Разработано в М 1:10000	 Основен в 1971		
Нач. упр.	Смирнов А.С.						

Внесение изменений в Правила землепользования и застройки территории (части территории)
Раменского муниципального округа Московской области применительно к части населенного пункта
г. Раменское и земельному участку с кадастровым номером 50:23:0020288:5

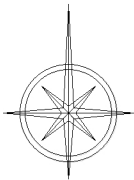

КАРТА ГРАДОСТРОИТЕЛЬНОГО ЗОНИРОВАНИЯ С ОТОБРАЖЕНИЕМ ГРАНИЦ НАСЕЛЕННЫХ ПУНКТОВ, ВХОДЯЩИХ В СОСТАВ МУНИЦИПАЛЬНОГО ОКРУГА,
ГРАНИЦ ЗОН С ОСОБЫМИ УСЛОВИЯМИ ИСПОЛЬЗОВАНИЯ ТЕРРИТОРИЙ, ГРАНИЦ ТЕРРИТОРИЙ ОБЪЕКТОВ КУЛЬТУРНОГО НАСЛЕДИЯ И ГРАНИЦ
ТЕРРИТОРИЙ ИСТОРИЧЕСКИХ ПОСЕЛЕНИЙ (ПО СВЕДЕНИЯМ ЕГРН)

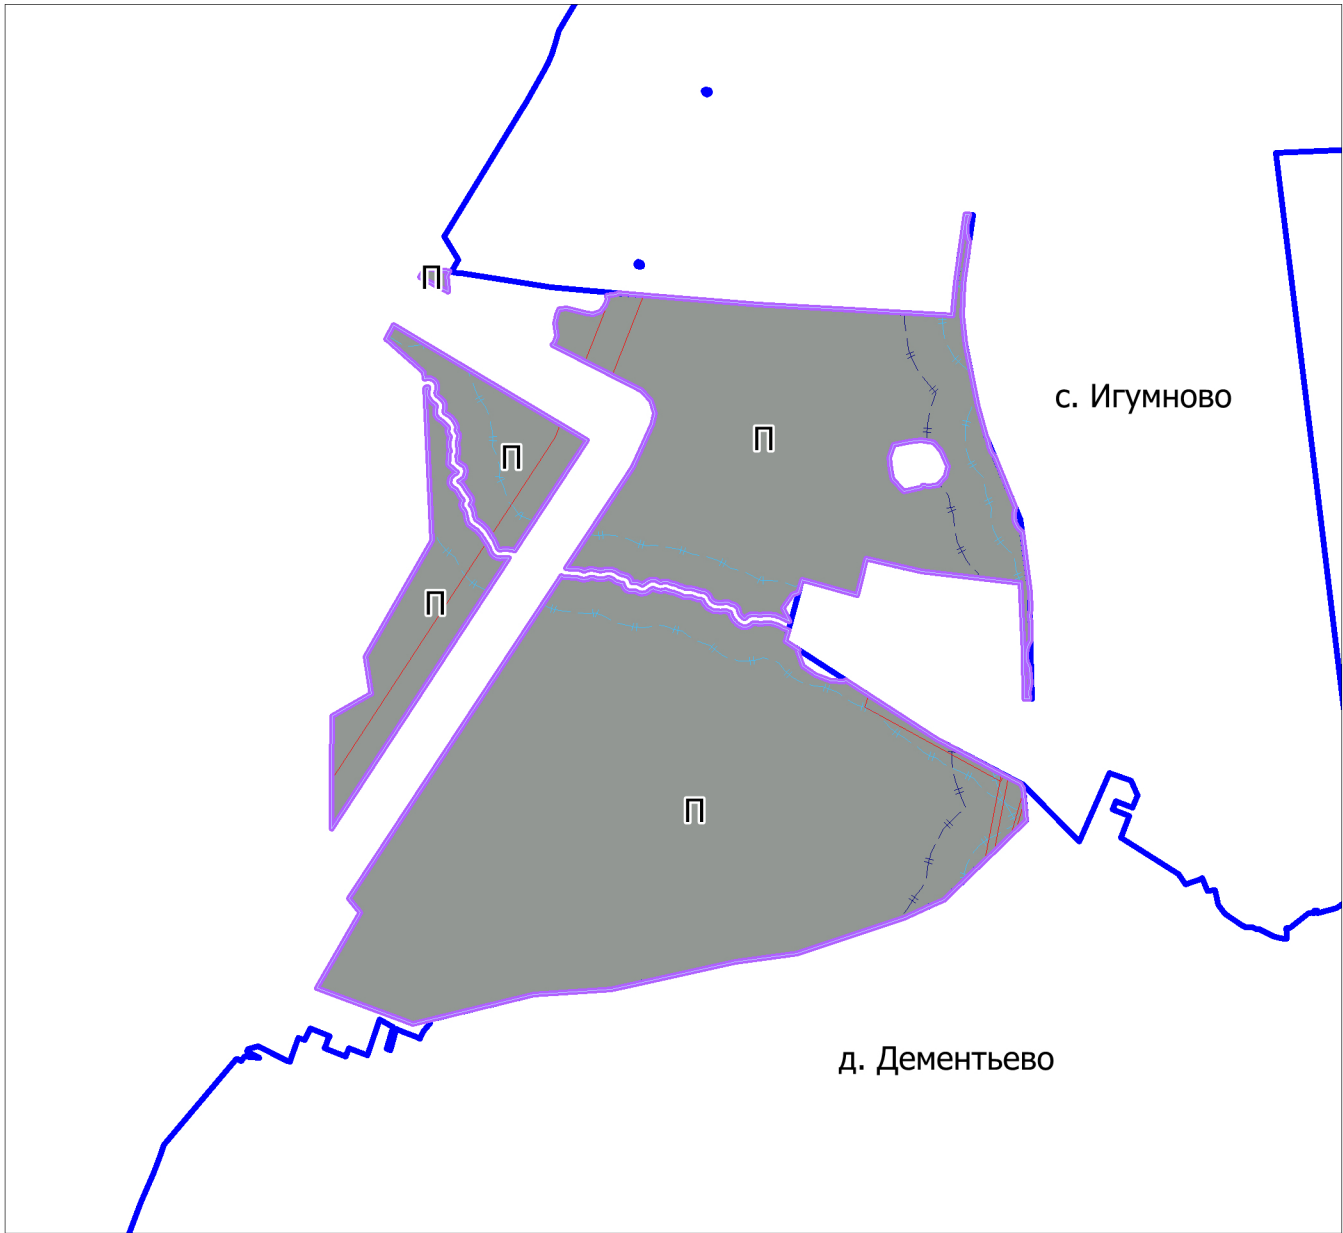

УСЛОВНЫЕ ОБОЗНАЧЕНИЯ

Г р а н и ц ы

- Разработки
- Населенных пунктов
- Земельных участков (по данным ЕГРН)
- Территориальных зон

З о н ы с о с о б ы м и у с л о в и я м и и с п о л ь з о в а н и я т е р р и т о р и и

- Водоохранные зоны
- Прибрежные защитные полосы
- Зоны затопления*
- Зоны подтопления*
- Охранная зона инженерных коммуникаций

И н ы е у с л о в н ы е о б о з н а ч е н и я

- П Индекс функциональной зоны
- Земельные участки, поставленные на государственный кадастровый учет

Примечание - * Зоны затопления, зоны подтопления не утверждены
в установленном законом порядке на рассматриваемой территории.

				Договор от 24.06.2025 № 132-25/6			
				Московская область, Раменский муниципальный округ			
Должность	Ф.И.О.	Подпись	Дата	Внесение изменений в Правила землепользования и застройки территории (части территории) Раменского муниципального округа Московской области применительно к части населенного пункта г. Раменское и земельному участку с кадастровым номером 50:23:0020288:5	Стадия	Лист	Листов
Глав. спец.	Филин С.А.				ПЗЗ	6	8
Нач. мастер.	Меньшова Л.В.			Карта градостроительного зонирования с отображением границ населенных пунктов, входящих в состав муниципального округа, границ зон с особыми условиями использования территорий, границ территорий объектов культурного наследия и границ территорий исторических поселений (по сведениям ЕГРН). Разработано в М 1:10000	 Основен в 1971		
Нач. упр.	Смирнов А.С.						