



Внесение изменений в Правила землепользования и застройки территории (части территории)
Раменского муниципального округа Московской области применительно к части населенного пункта
г. Раменское и земельному участку с кадастровым номером 50:23:0020288:5

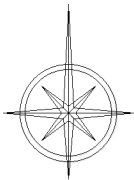

КАРТА ГРАДОСТРОИТЕЛЬНОГО ЗОНИРОВАНИЯ С ОТОБРАЖЕНИЕМ ГРАНИЦ НАСЕЛЕННЫХ ПУНКТОВ, ВХОДЯЩИХ В СОСТАВ МУНИЦИПАЛЬНОГО ОКРУГА,
ГРАНИЦ ЗОН С ОСОБЫМИ УСЛОВИЯМИ ИСПОЛЬЗОВАНИЯ ТЕРРИТОРИЙ, ГРАНИЦ ТЕРРИТОРИЙ ОБЪЕКТОВ КУЛЬТУРНОГО НАСЛЕДИЯ И ГРАНИЦ
ТЕРРИТОРИЙ ИСТОРИЧЕСКИХ ПОСЕЛЕНИЙ (ПО СВЕДЕНИЯМ ИСОГД МО)

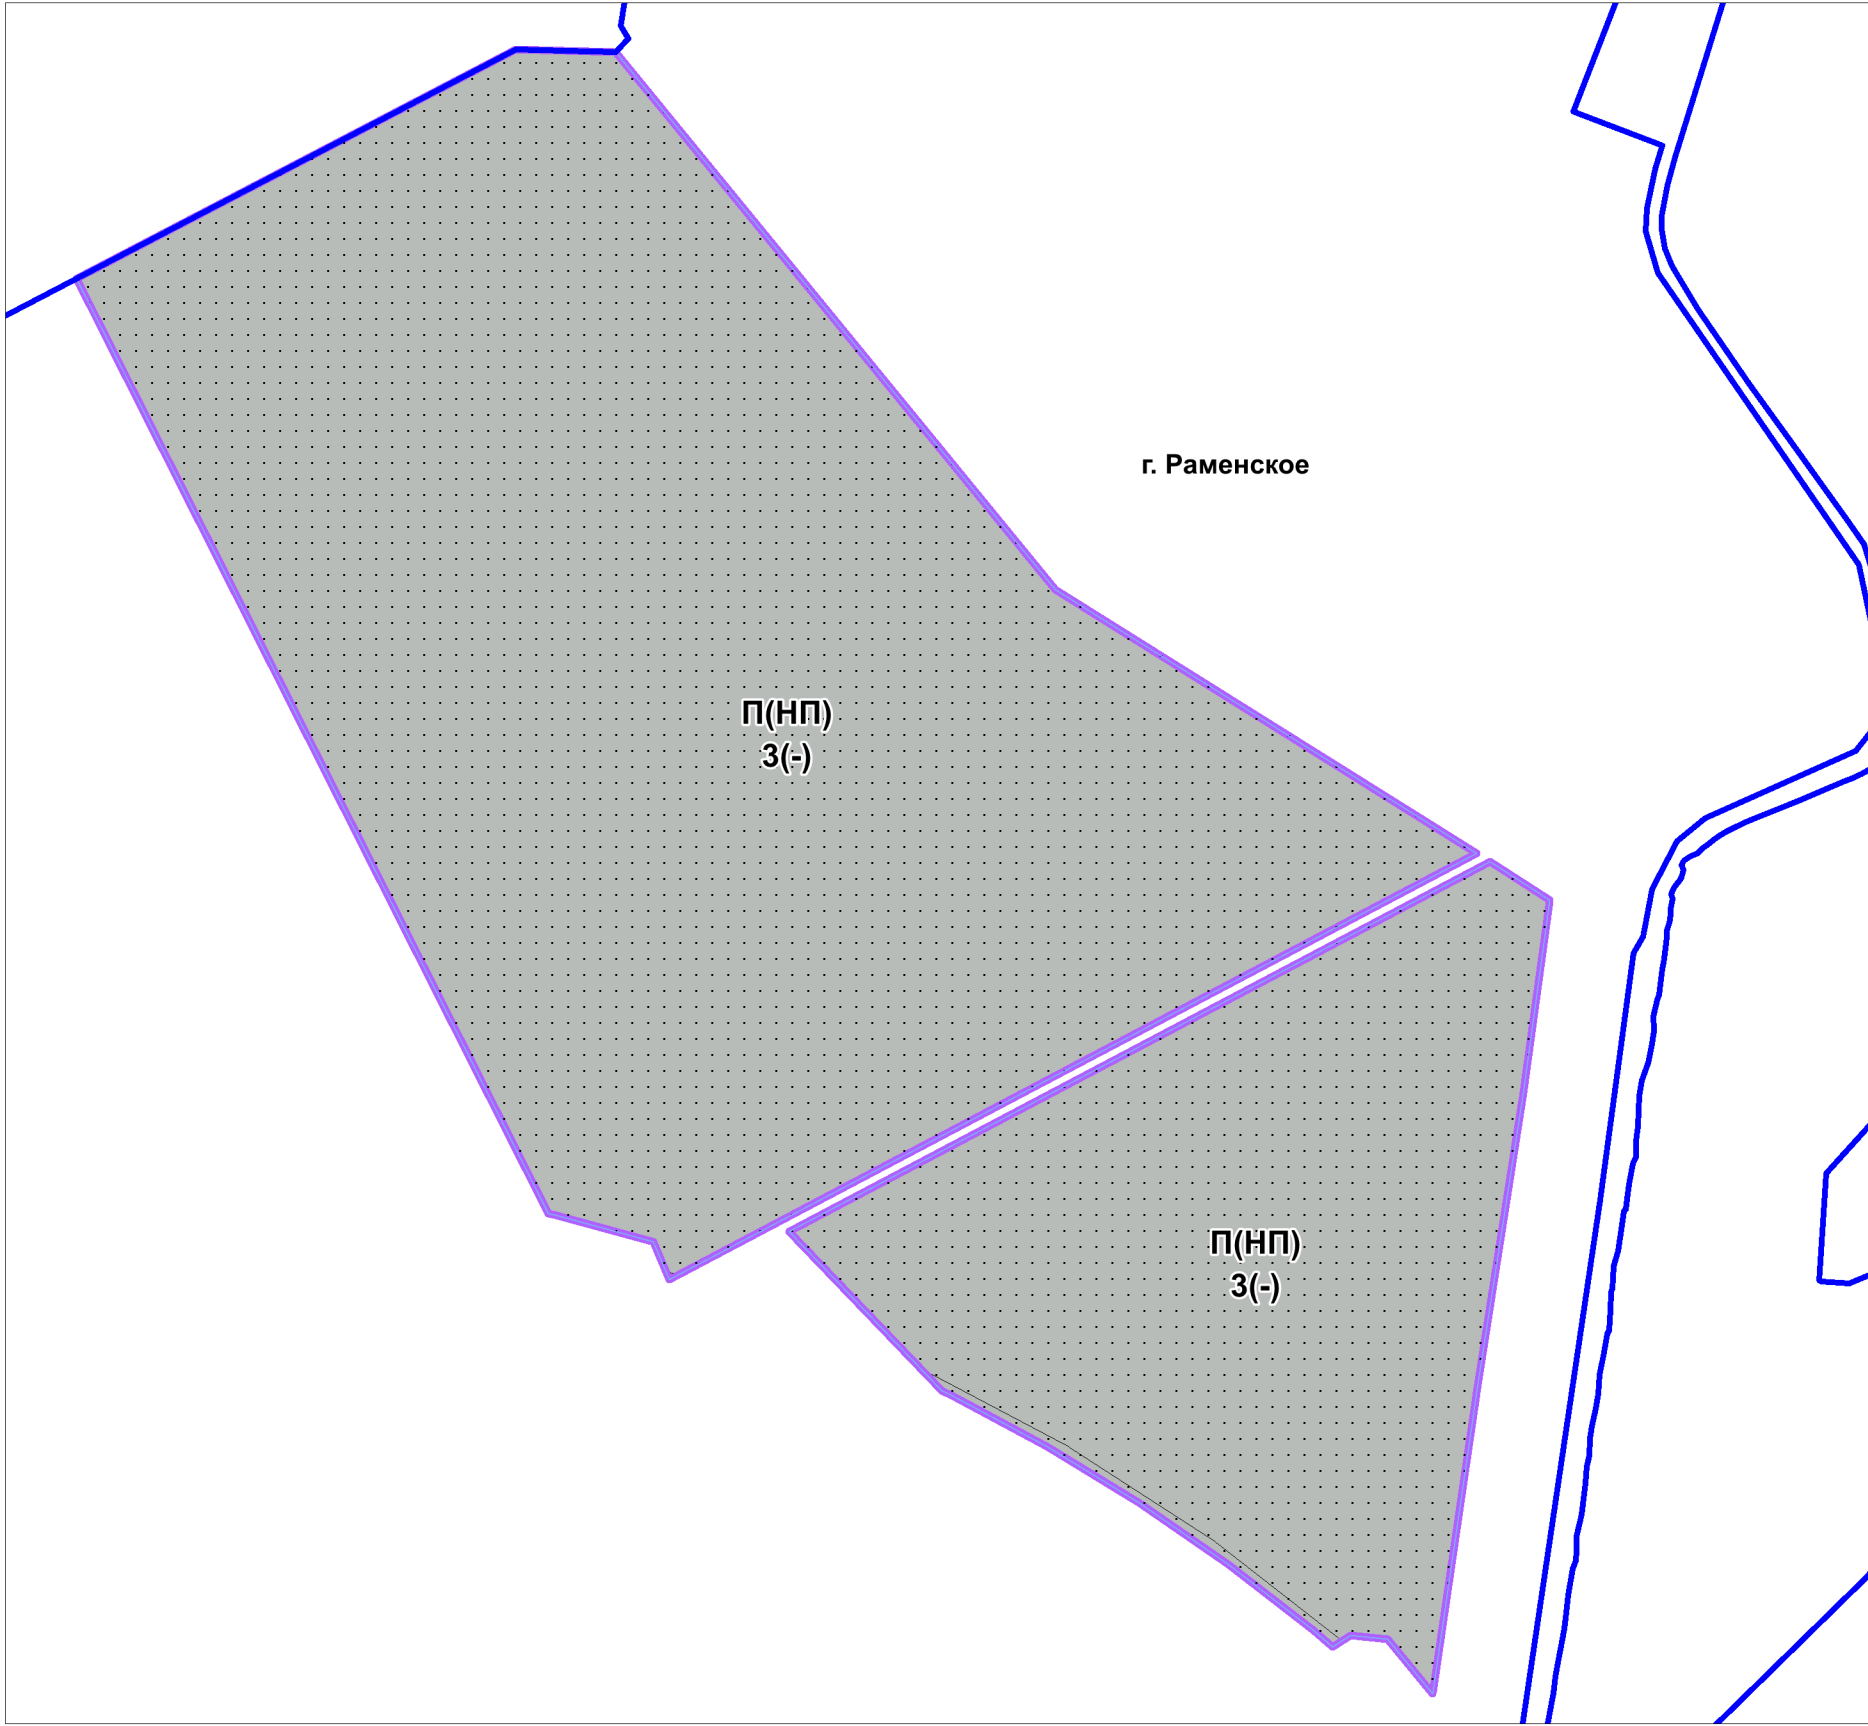

УСЛОВНЫЕ ОБОЗНАЧЕНИЯ

Г р а н и ц ы

- Разработки
- Населенных пунктов
- Земельных участков (по данным ЕГРН)
- Территориальных зон

З о н ы с о с о б ы м и у с л о в и я м и и с п о л ь з о в а н и я т е р р и т о р и и

- Приаэродромная территория
- Зона планируемого размещения объектов автомобильного транспорта (СТП ТО МО)

П о д п и с и т е р р и т о р и а л ь н ы х з о н


- П(НП) - Виды территориальных зон
- 3 - Предельное количество надземных этажей
- (-) - Предельная этажность (в метрах)

Согласовано

Инов. № подл. Подпись и дата Взам. инв. №

				Договор от 24.06.2025 № 132-25/6			
				Московская область, Раменский муниципальный округ			
Должность	Ф.И.О.	Подпись	Дата	Внесение изменений в Правила землепользования и застройки территории (части территории) Раменского муниципального округа Московской области применительно к части населенного пункта г. Раменское и земельному участку с кадастровым номером 50:23:0020288:5	Стадия	Лист	Листов
Глав. спец.	Филин С.А.				ПЗЗ	3	8
Нач. мастер.	Меньшова Л.В.			Карта градостроительного зонирования с отображением границ населенных пунктов, входящих в состав муниципального округа, границ зон с особыми условиями использования территорий, границ территорий объектов культурного наследия и границ территорий исторических поселений (по сведениям ИСОГД МО). Разработано в М 1:10000	 Основен в 1971		
Нач. упр.	Смирнов А.С.						

Внесение изменений в Правила землепользования и застройки территории (части территории)
Раменского муниципального округа Московской области применительно к части населенного пункта
г. Раменское и земельному участку с кадастровым номером 50:23:0020288:5

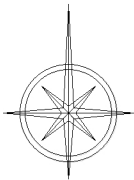

КАРТА ГРАДОСТРОИТЕЛЬНОГО ЗОНИРОВАНИЯ С ОТОБРАЖЕНИЕМ ГРАНИЦ НАСЕЛЕННЫХ ПУНКТОВ, ВХОДЯЩИХ В СОСТАВ МУНИЦИПАЛЬНОГО ОКРУГА,
ГРАНИЦ ЗОН С ОСОБЫМИ УСЛОВИЯМИ ИСПОЛЬЗОВАНИЯ ТЕРРИТОРИЙ, ГРАНИЦ ТЕРРИТОРИЙ ОБЪЕКТОВ КУЛЬТУРНОГО НАСЛЕДИЯ И ГРАНИЦ
ТЕРРИТОРИЙ ИСТОРИЧЕСКИХ ПОСЕЛЕНИЙ (ПО СВЕДЕНИЯМ ИСОГД МО)



УСЛОВНЫЕ ОБОЗНАЧЕНИЯ

Г р а н и ц ы

- Разработки
- Населенных пунктов
- Земельных участков (по данным ЕГРН)
- Территориальных зон

Т е р р и т о р и и

- Территории пересечения земель лесного фонда (по сведениям государственного лесного реестра) с границами земельных участков, сведения о местоположении которых содержатся в Едином государственном реестре недвижимости (далее - "территории пересечения"). В отношении земельного участка, полностью или частично расположенного в границах "территории пересечения", применяются градостроительные регламенты соответствующей территориальной зоны в случаях:
 - наличия судебного акта, вступившего в законную силу, в отношении земельного участка, подтверждающего законность возникновения прав на такой земельный участок;
 - отсутствия в границах земельного участка территорий лесничества (по данным Единого государственного реестра недвижимости);
 - наличия распоряжения Правительства Московской области об утверждении предложений относительно местоположения границ населенного пункта образуемых из лесного поселка;
 - наличия Акта об изменении документированной информации государственного лесного реестра, утвержденного Комитетом лесного хозяйства Московской области, или предоставления Комитетом лесного хозяйства Московской области информации, что земельный участок не пересекает границы государственного лесного фонда.

З о н ы с о с о б ы м и у с л о в и я м и и с п о л ь з о в а н и я т е р р и т о р и и

- Приаэродромная территория
- Водоохранные зоны
- Прибрежные защитные полосы
- Придорожная полоса

П о д п и с и т е р р и т о р и а л ь н ы х з о н

- П Виды территориальных зон

Согласовано

Инов. № подл. Подпись и дата Взам. инв. №

				Договор от 24.06.2025 № 132-25/6			
				Московская область, Раменский муниципальный округ			
Должность	Ф.И.О.	Подпись	Дата	Внесение изменений в Правила землепользования и застройки территории (части территории) Раменского муниципального округа Московской области применительно к части населенного пункта г. Раменское и земельному участку с кадастровым номером 50:23:0020288:5	Стадия	Лист	Листов
Глав. спец.	Филин С.А.				ПЗЗ	4	8
Нач. мастер.	Меньшова Л.В.			Карта градостроительного зонирования с отображением границ населенных пунктов, входящих в состав муниципального округа, границ зон с особыми условиями использования территорий, границ территорий объектов культурного наследия и границ территорий исторических поселений (по сведениям ИСОГД МО). Разработано в М 1:10000	 Основен в 1971		
Нач. упр.	Смирнов А.С.						