



Масштаб 1:10000

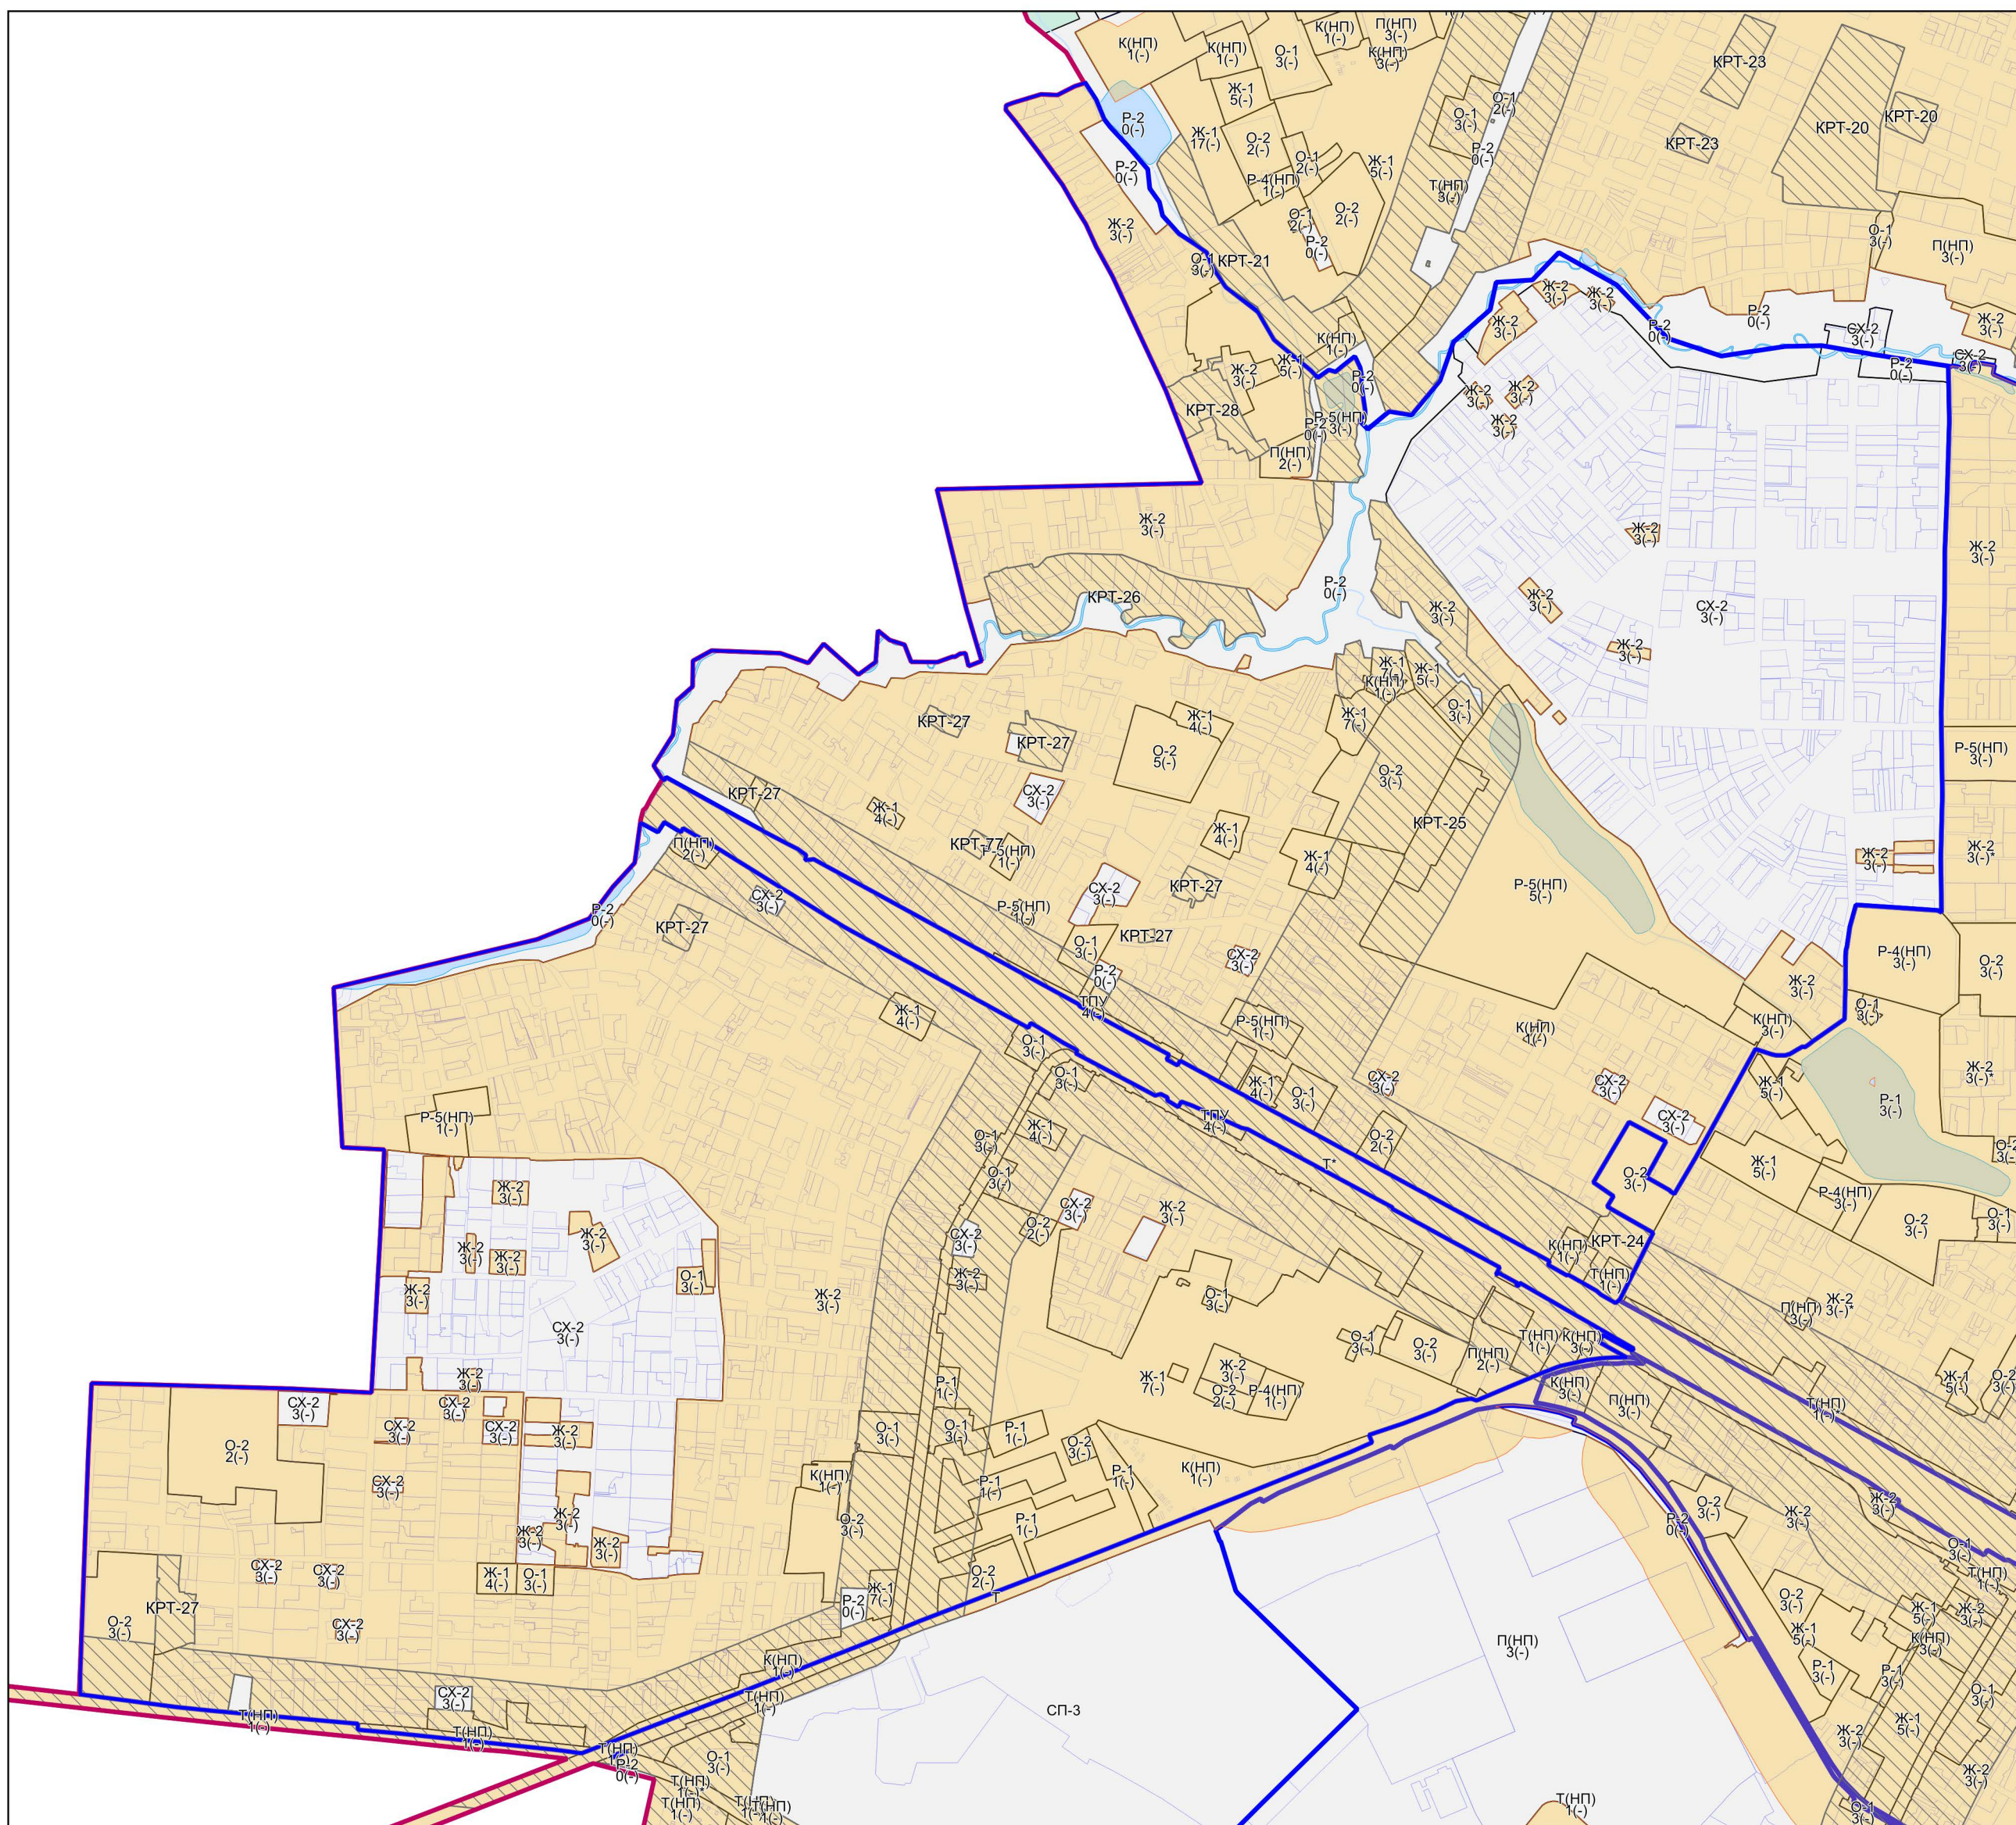

Масштаб 1:2000

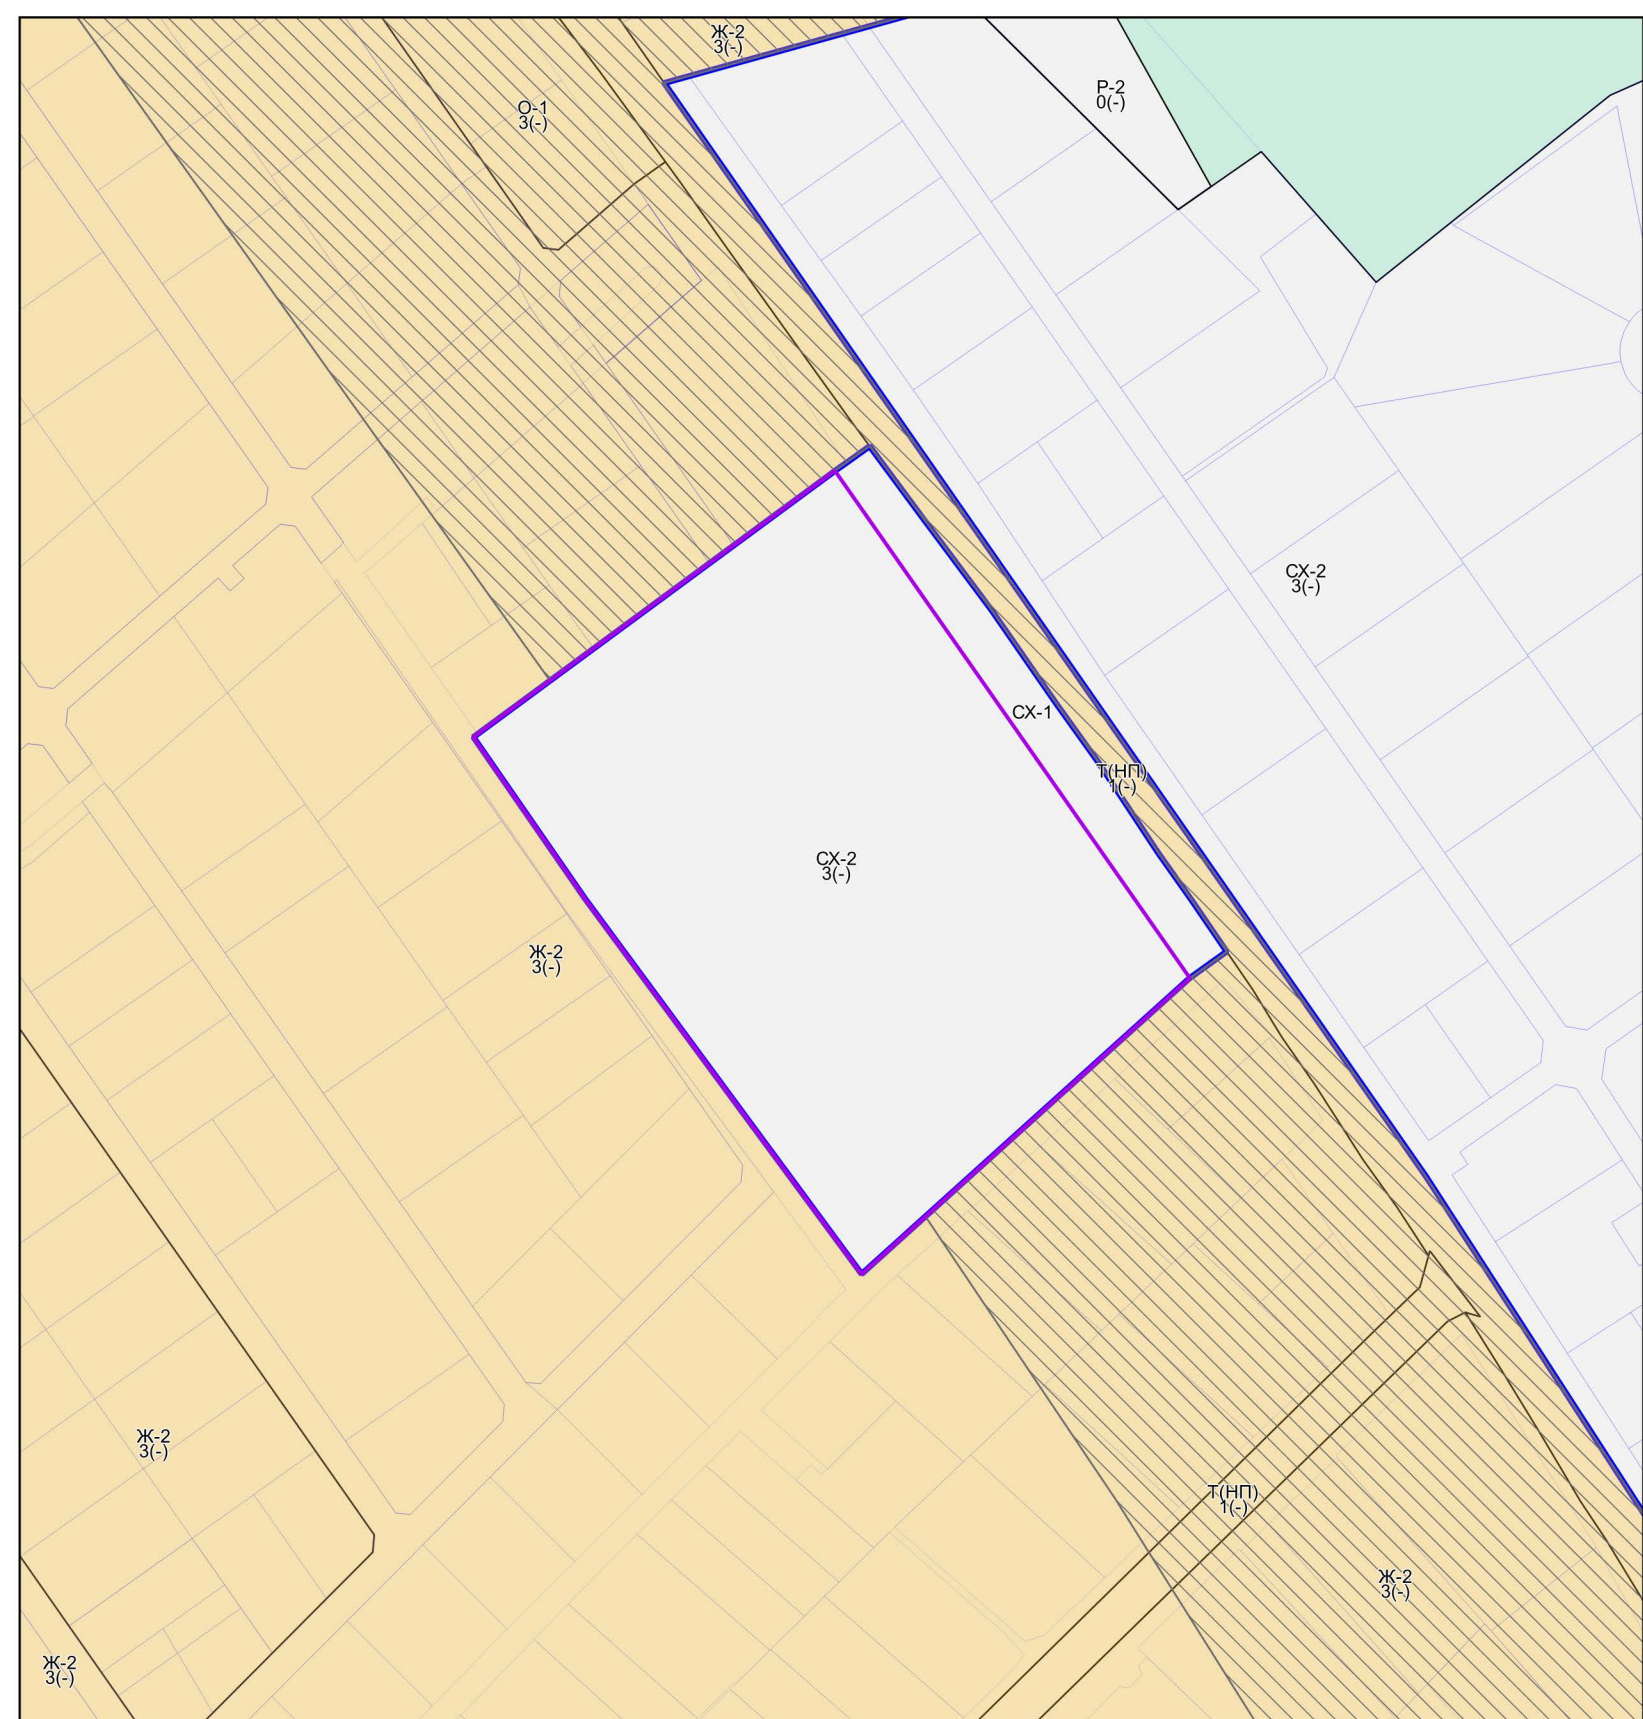

- Границы**

 -  Городского округа
 -  Разработки
 -  Населённого пункта
 -  Территориальных зон
 -  Земельных участков (по данным ЕГРН)


Территории

 -  Земли, покрытые поверхностными водами
 -  Леса
 -  Территории, в границах которых требования к архитектурно-градостроительному облику не предусматриваются


Территории, в границах которых предусматриваются требования к архитектурно-градостроительному облику объектов капитального строительства

 -  Тип 1
 -  Тип 2

Масштаб 1:2000

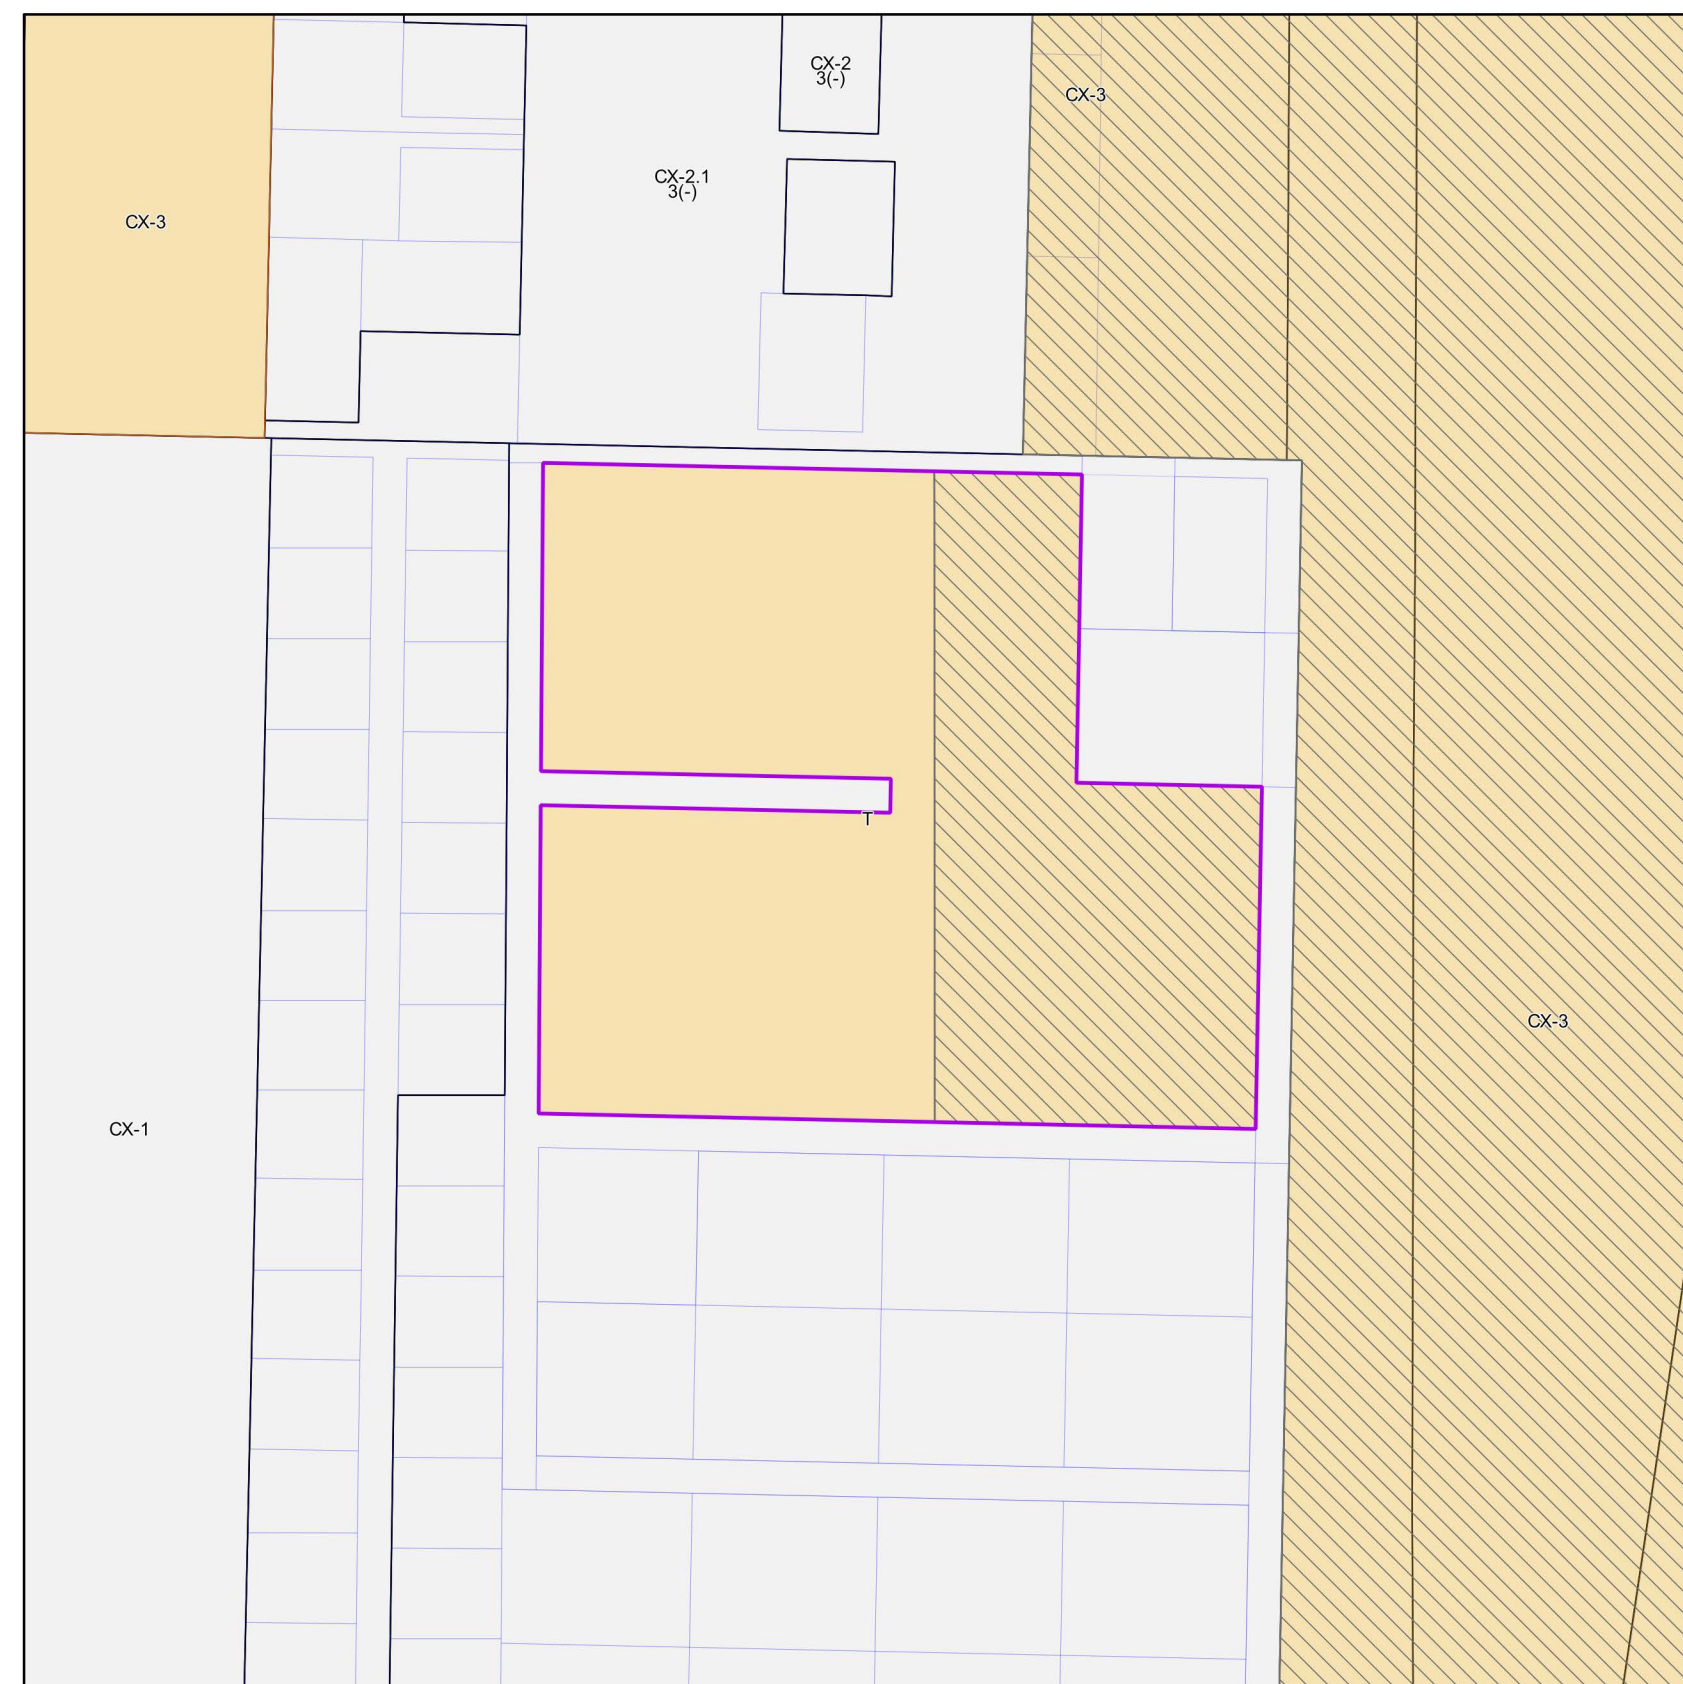

Масштаб 1:2000

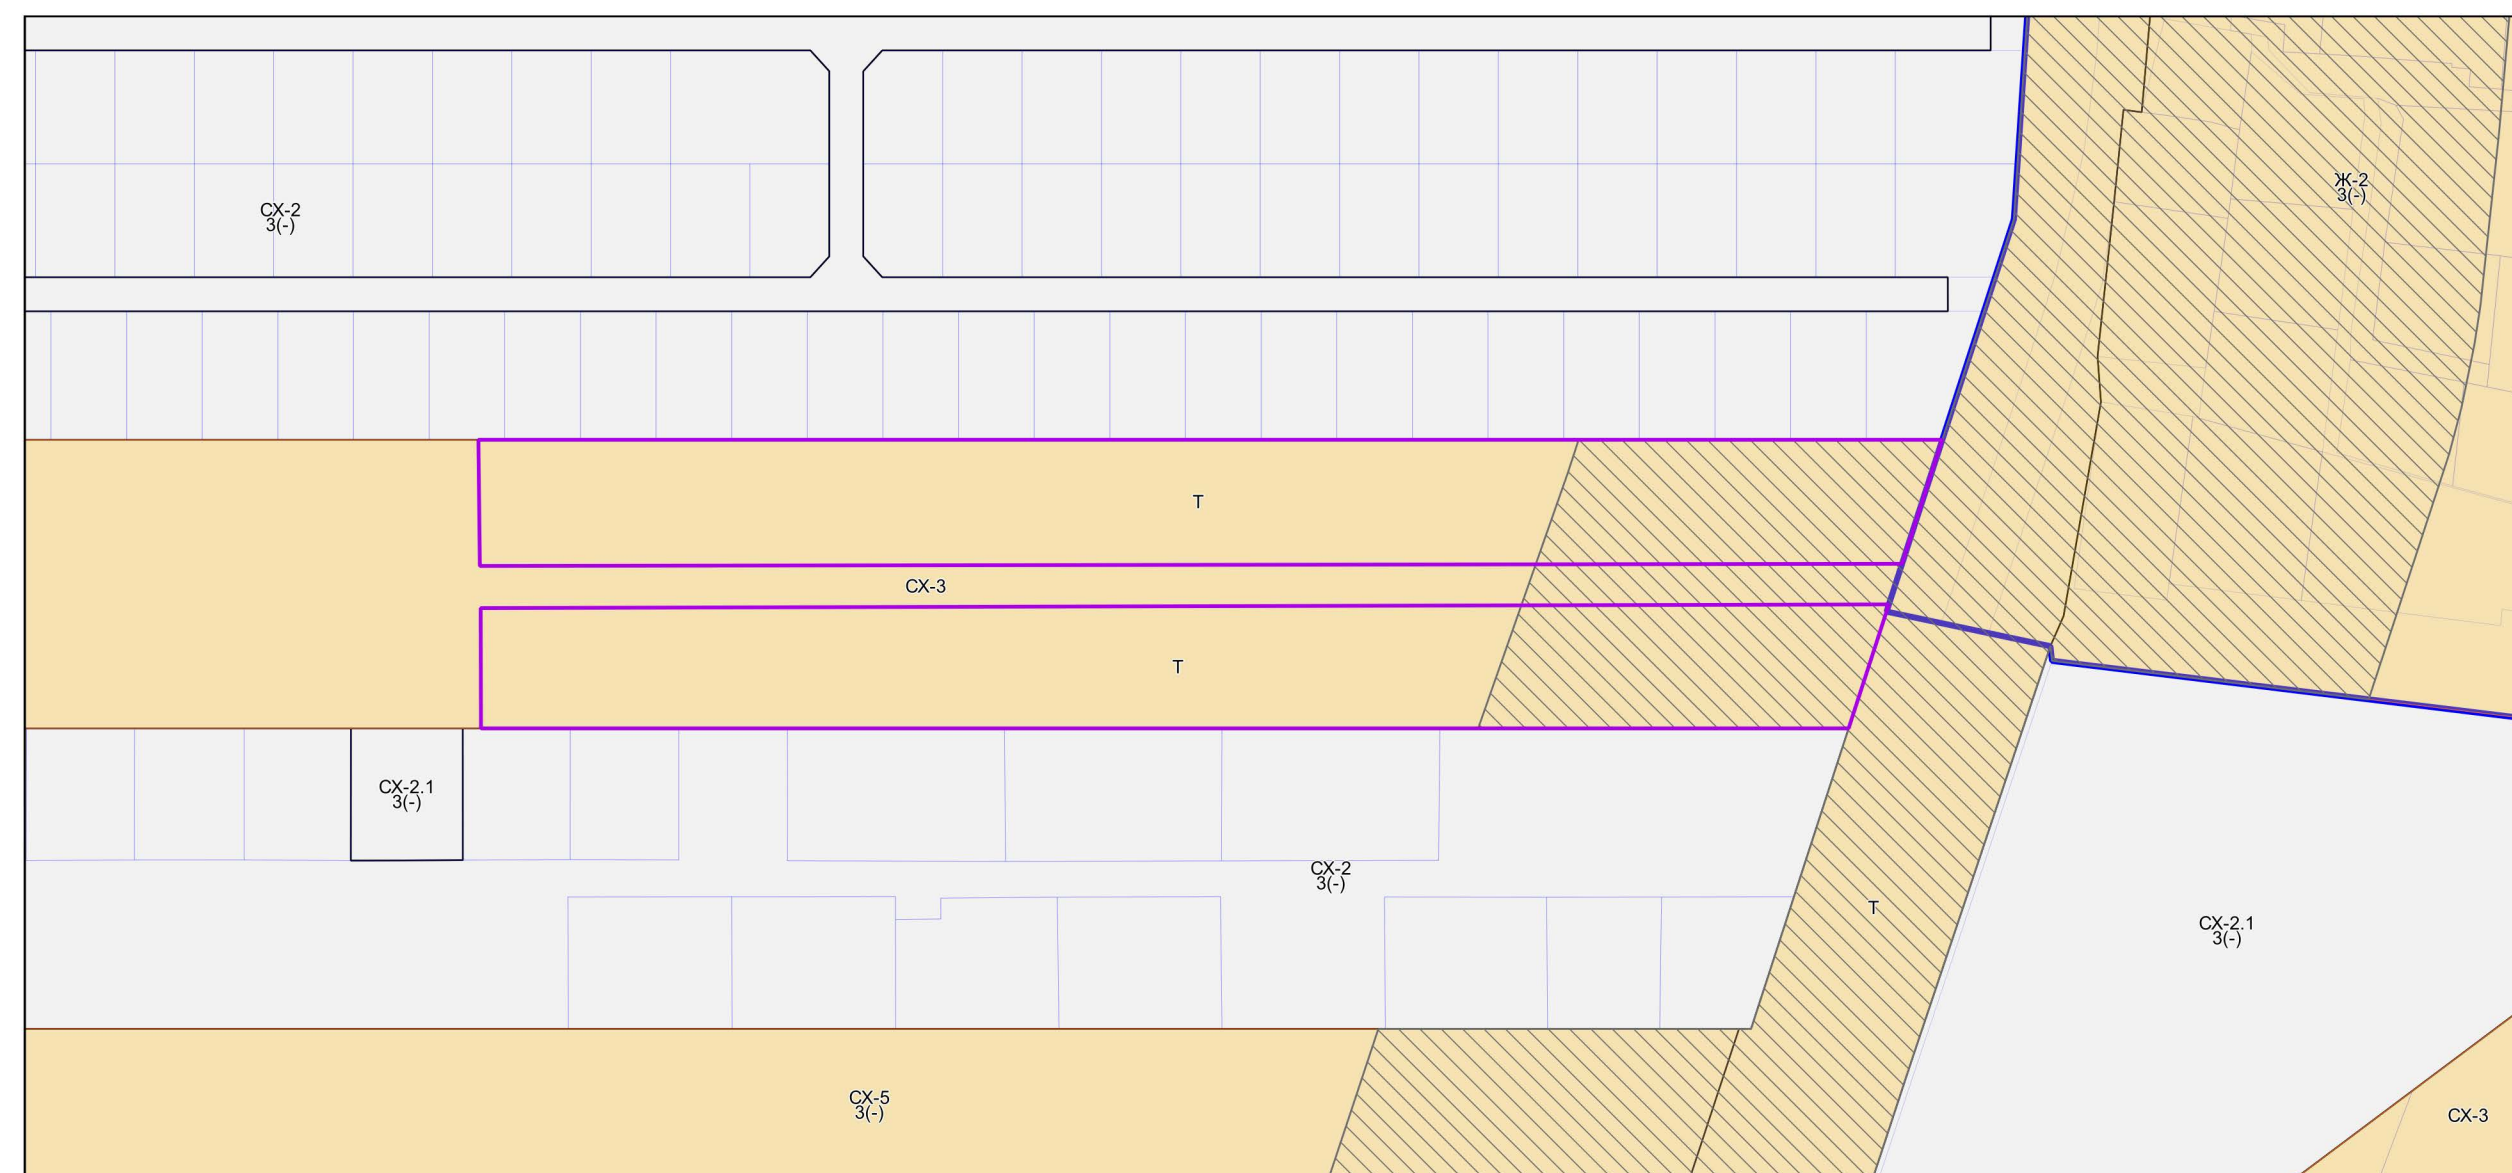

Условные обозначения:

Подписи территориальных зон

- О-1 - Виды территориальных зон
3 - Предельное количество надземных этажей
(-) - Предельная высотность (в метрах)

Примечание:

- Требования к архитектурно-градостроительному облику распространяются на объекты капитального строительства и территории, полностью или частично размещаемые в пределах частей земельных участков, расположенных в границах территорий (Тип 1, Тип 2). Перечень видов разрешенного использования земельных участков, полностью или частично расположенных в границах территорий (Тип 1, Тип 2), в отношении которых предусматриваются требования к архитектурно-градостроительному облику объектов капитального строительства, определен в статье «Требования к архитектурно-градостроительному облику объектов капитального строительства» настоящих Правил.

[illegible]