

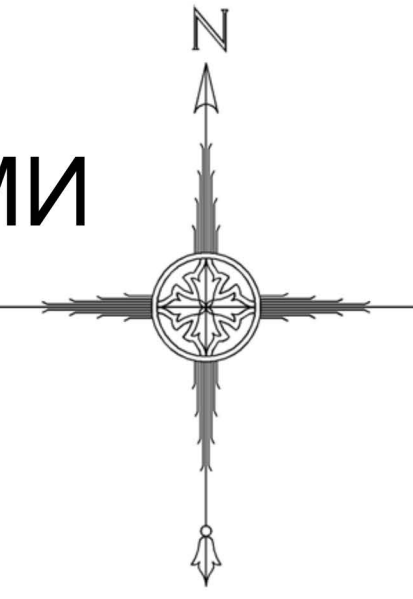



КАРТА ГРАДОСТРОИТЕЛЬНОГО ЗОНИРОВАНИЯ С ОТОБРАЖЕНИЕМ ГРАНИЦЫ НАСЕЛЕННОГО ПУНКТА, ГРАНИЦ ЗОН С ОСОБЫМИ УСЛОВИЯМИ ИСПОЛЬЗОВАНИЯ ТЕРРИТОРИЙ, ГРАНИЦ ТЕРРИТОРИЙ ОБЪЕКТОВ КУЛЬТУРНОГО НАСЛЕДИЯ И ГРАНИЦ ТЕРРИТОРИЙ ИСТОРИЧЕСКИХ ПОСЕЛЕНИЙ (ПО СВЕДЕНИЯМ ЕГРН)

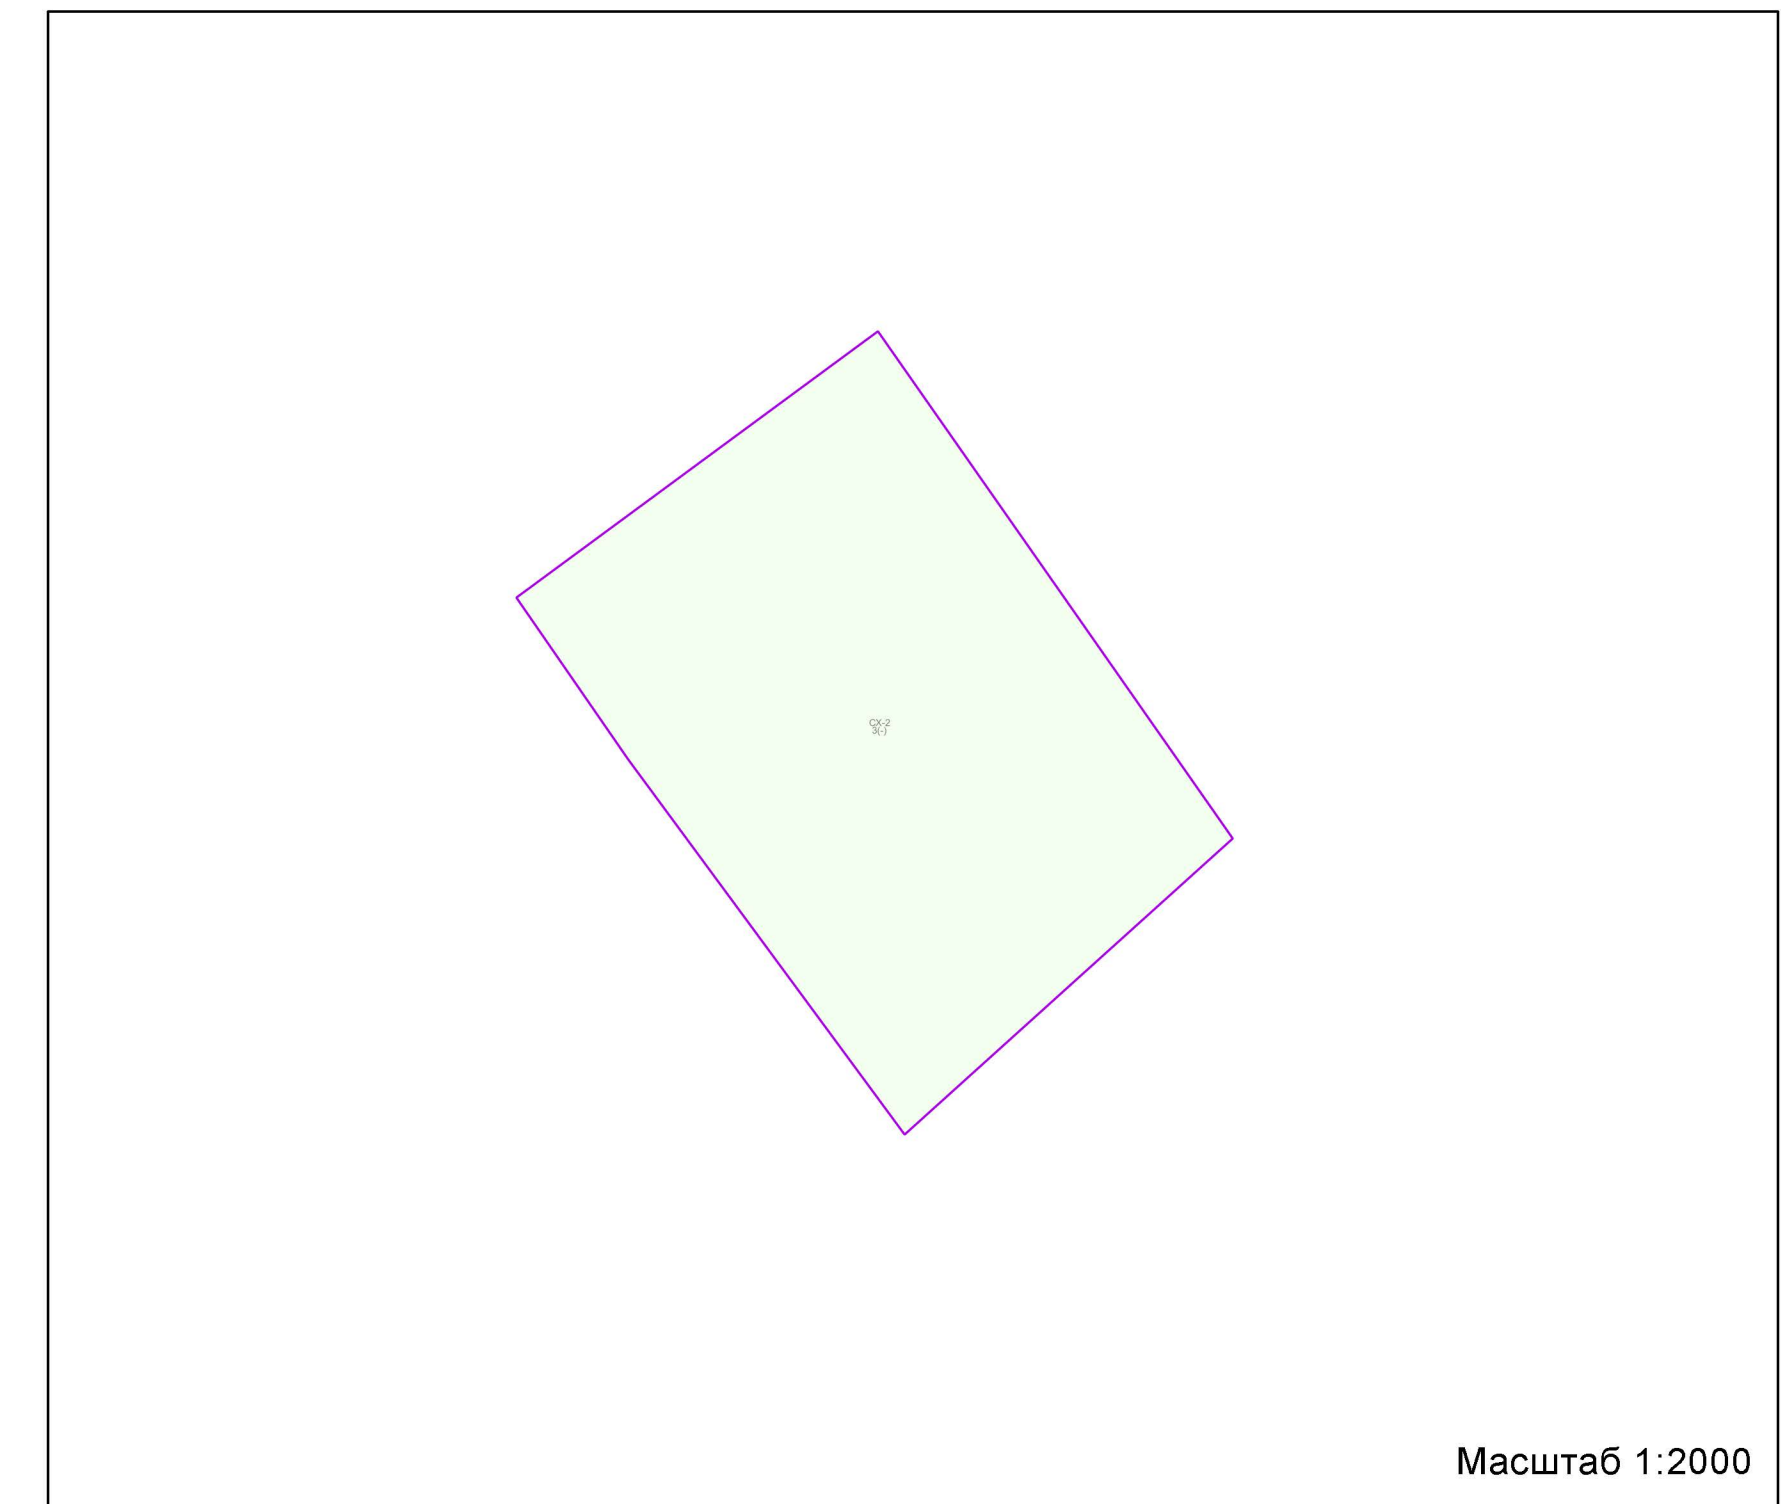


Фрагмент 2 (КН 50:23:0020274:7)

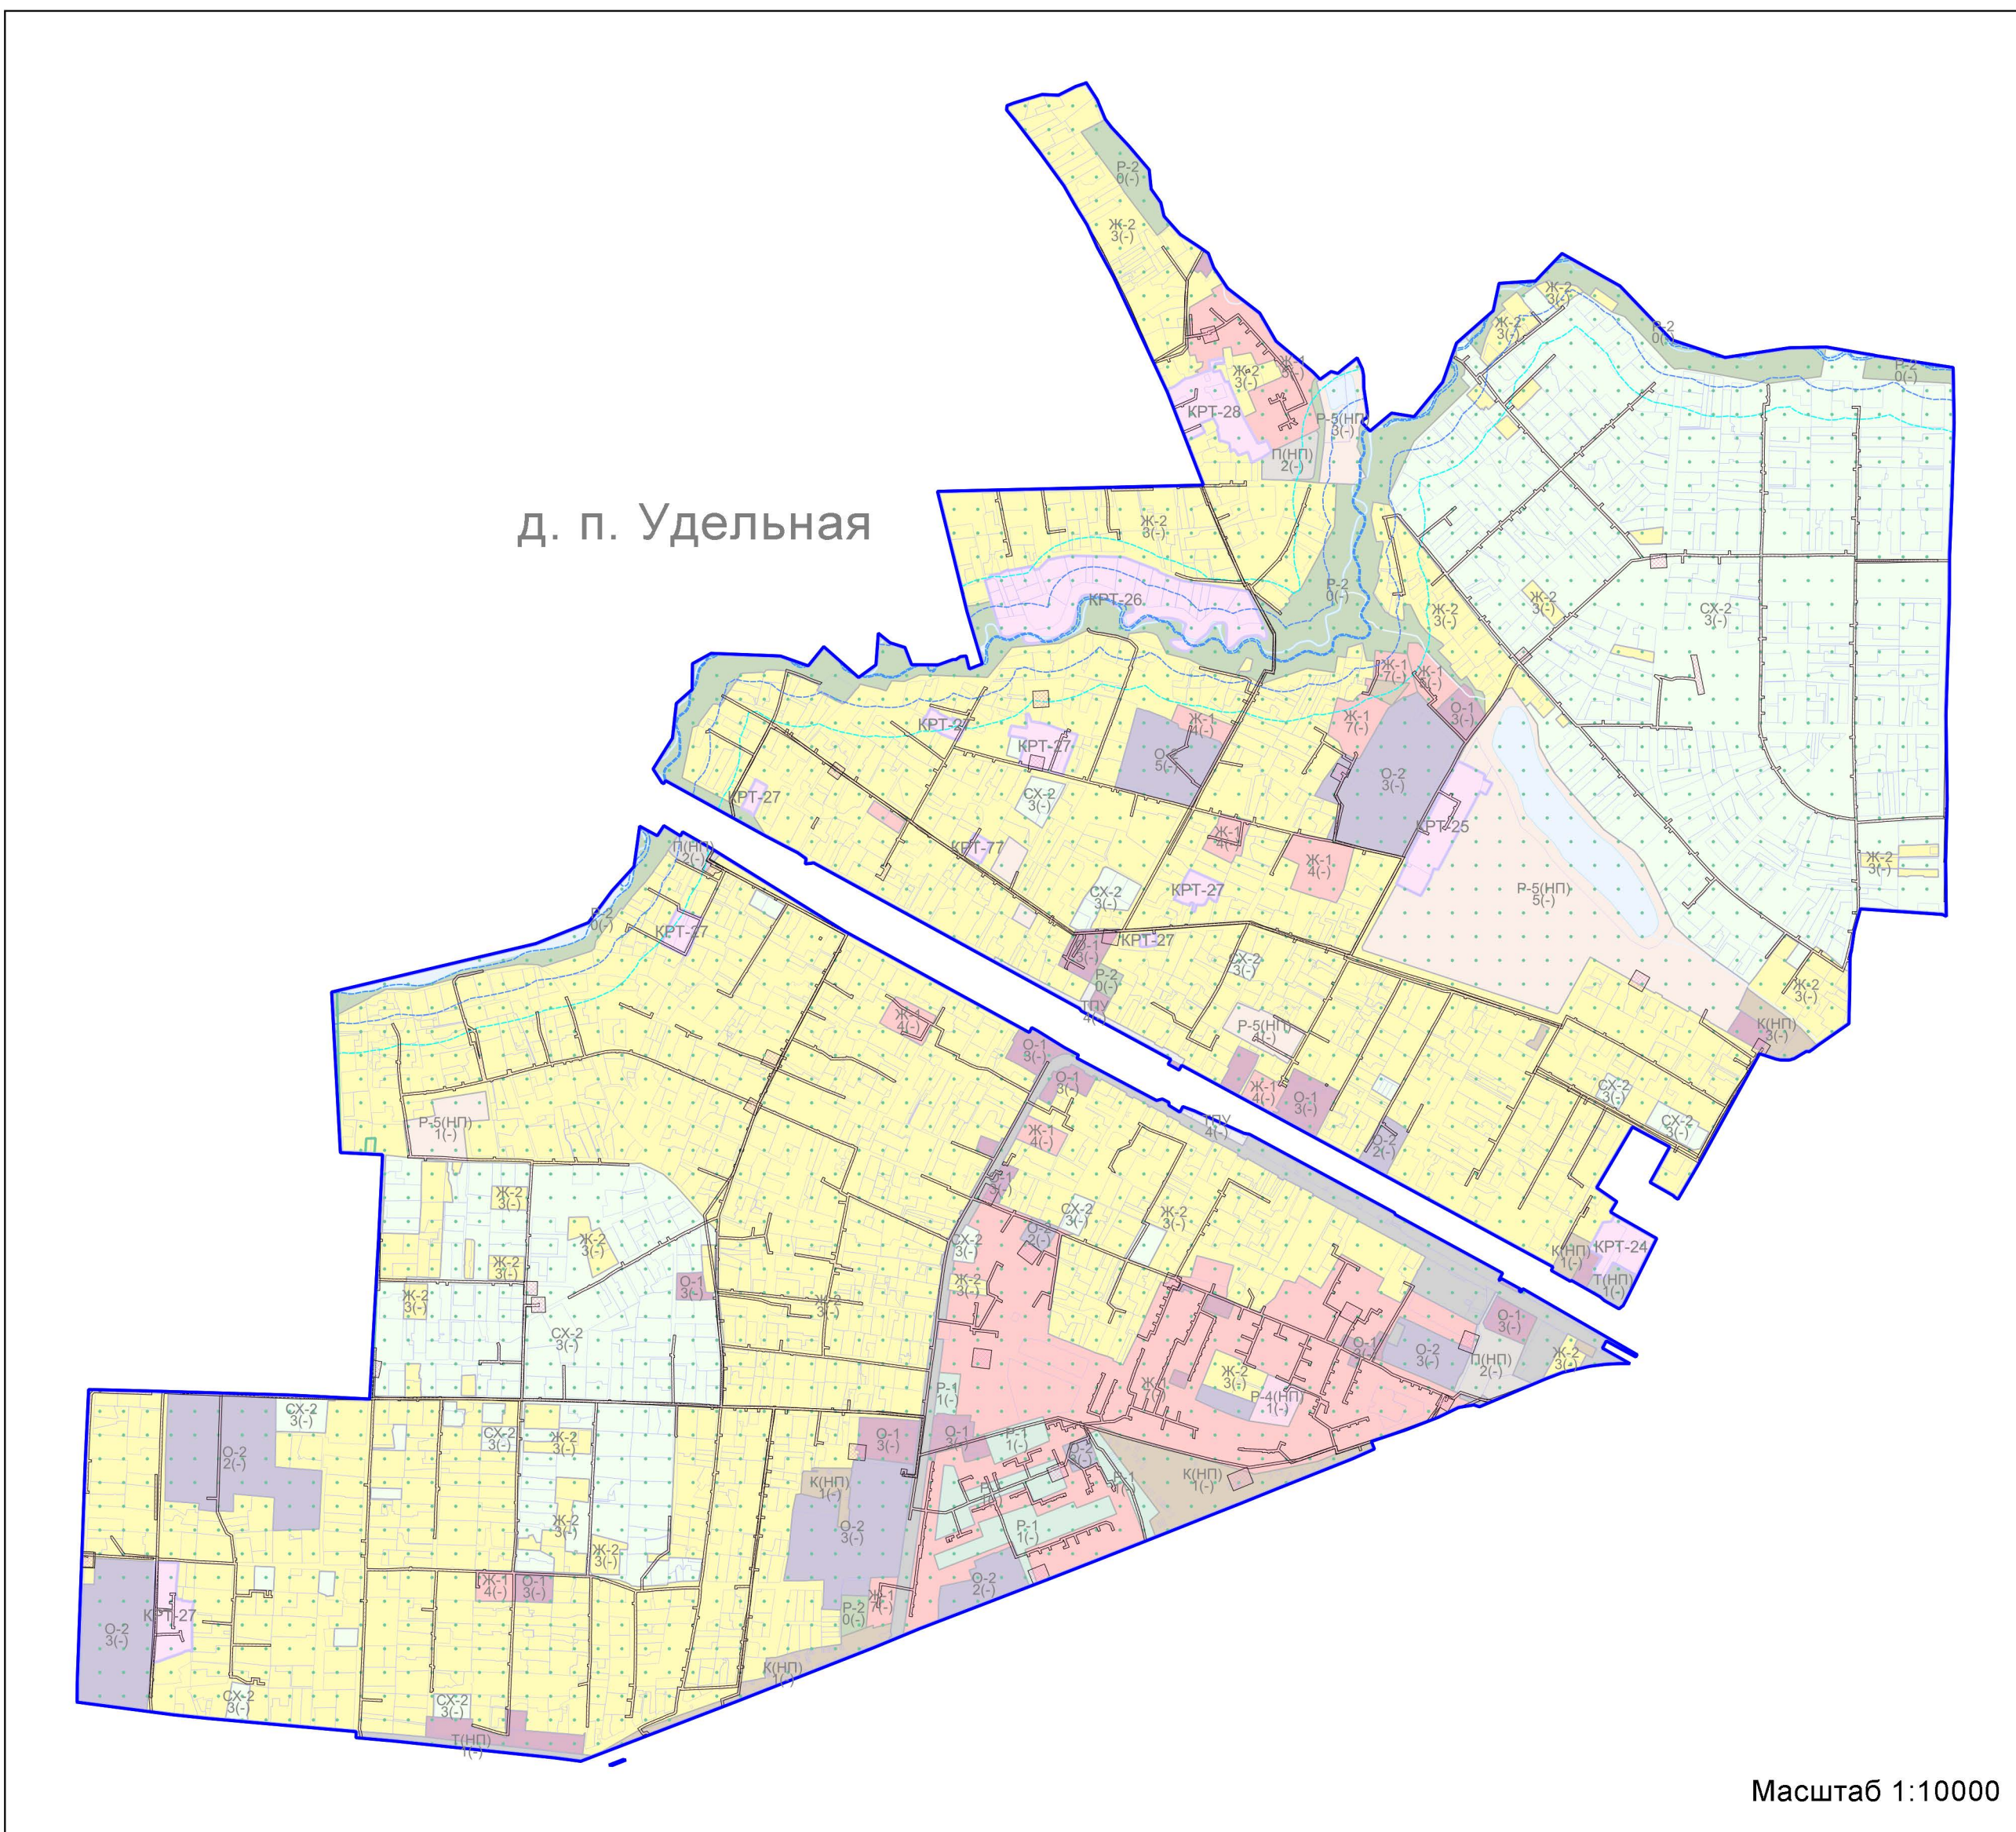




Фрагмент 4 (КН 50:23:0050253:524)

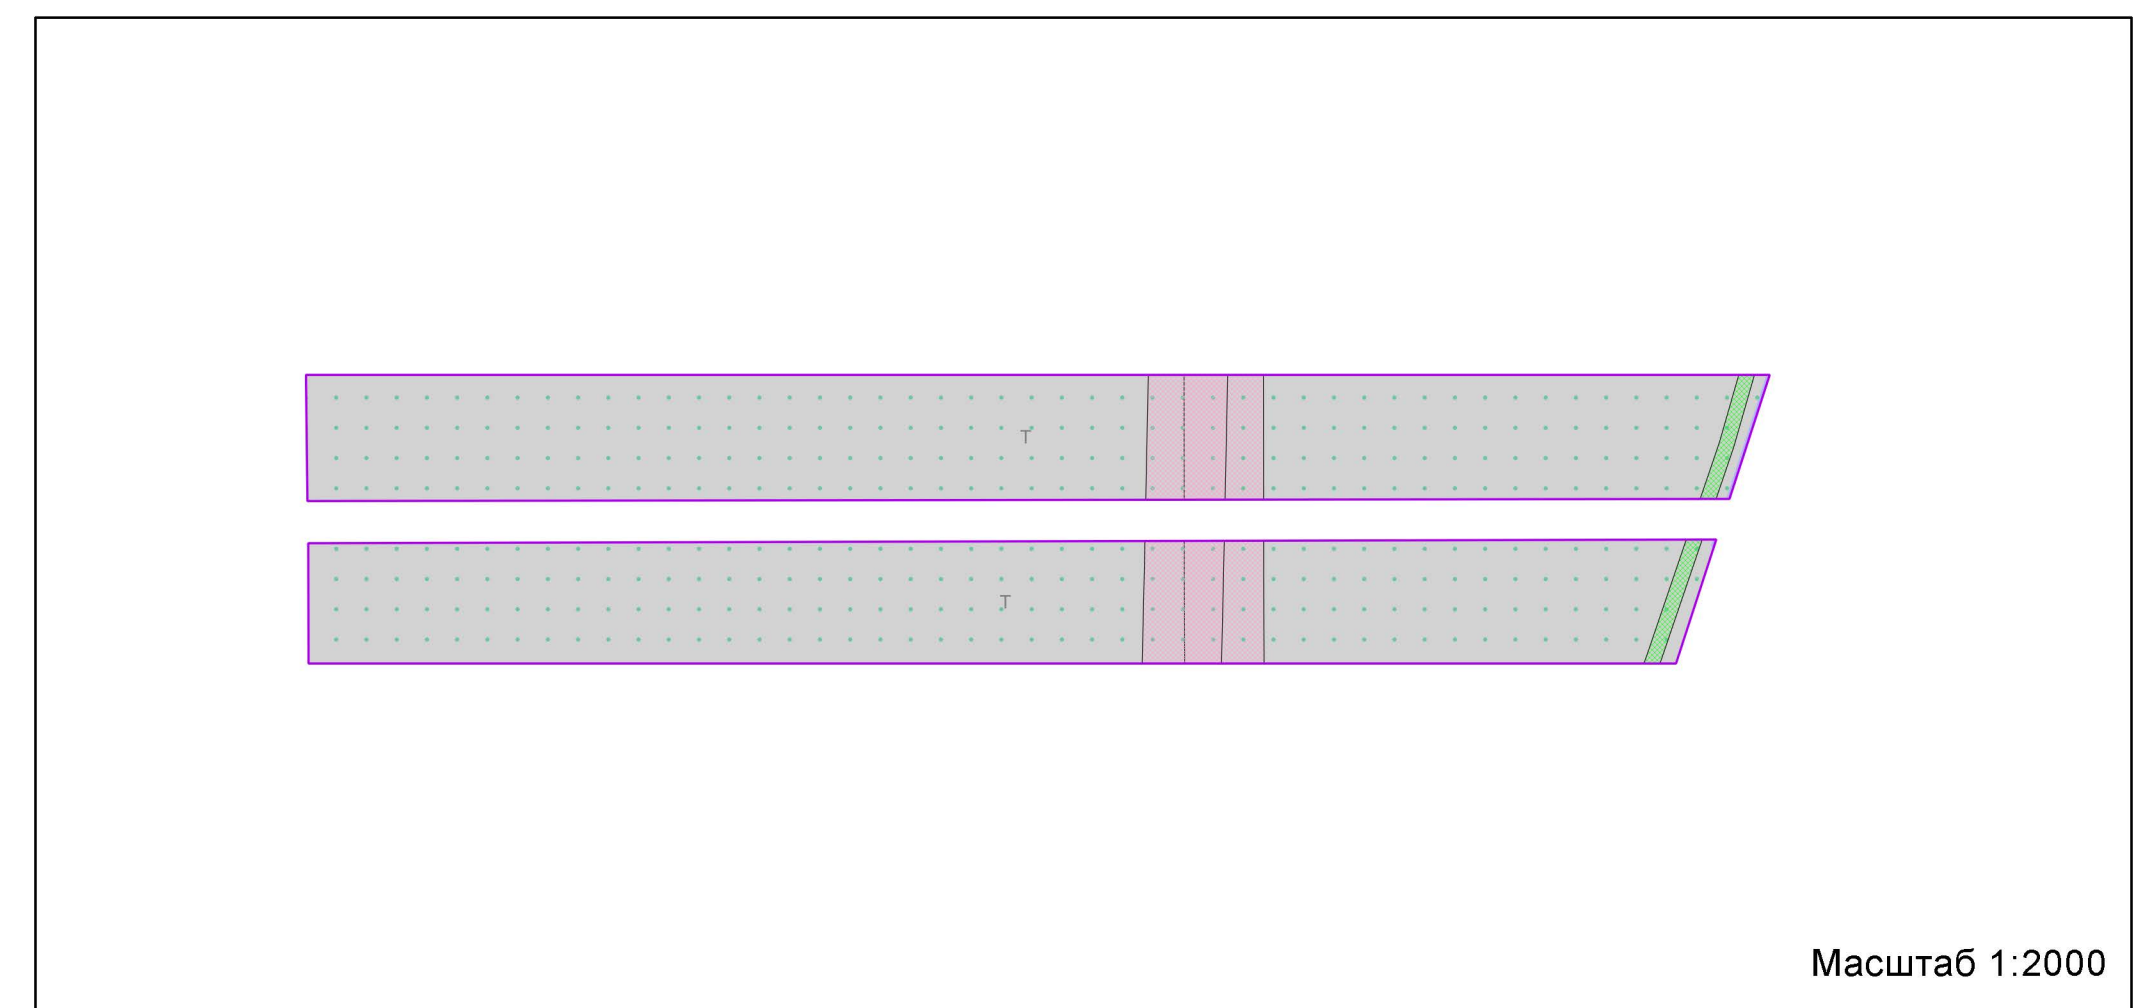



Фрагмент 3 (КН 50:23:0000000:165516)

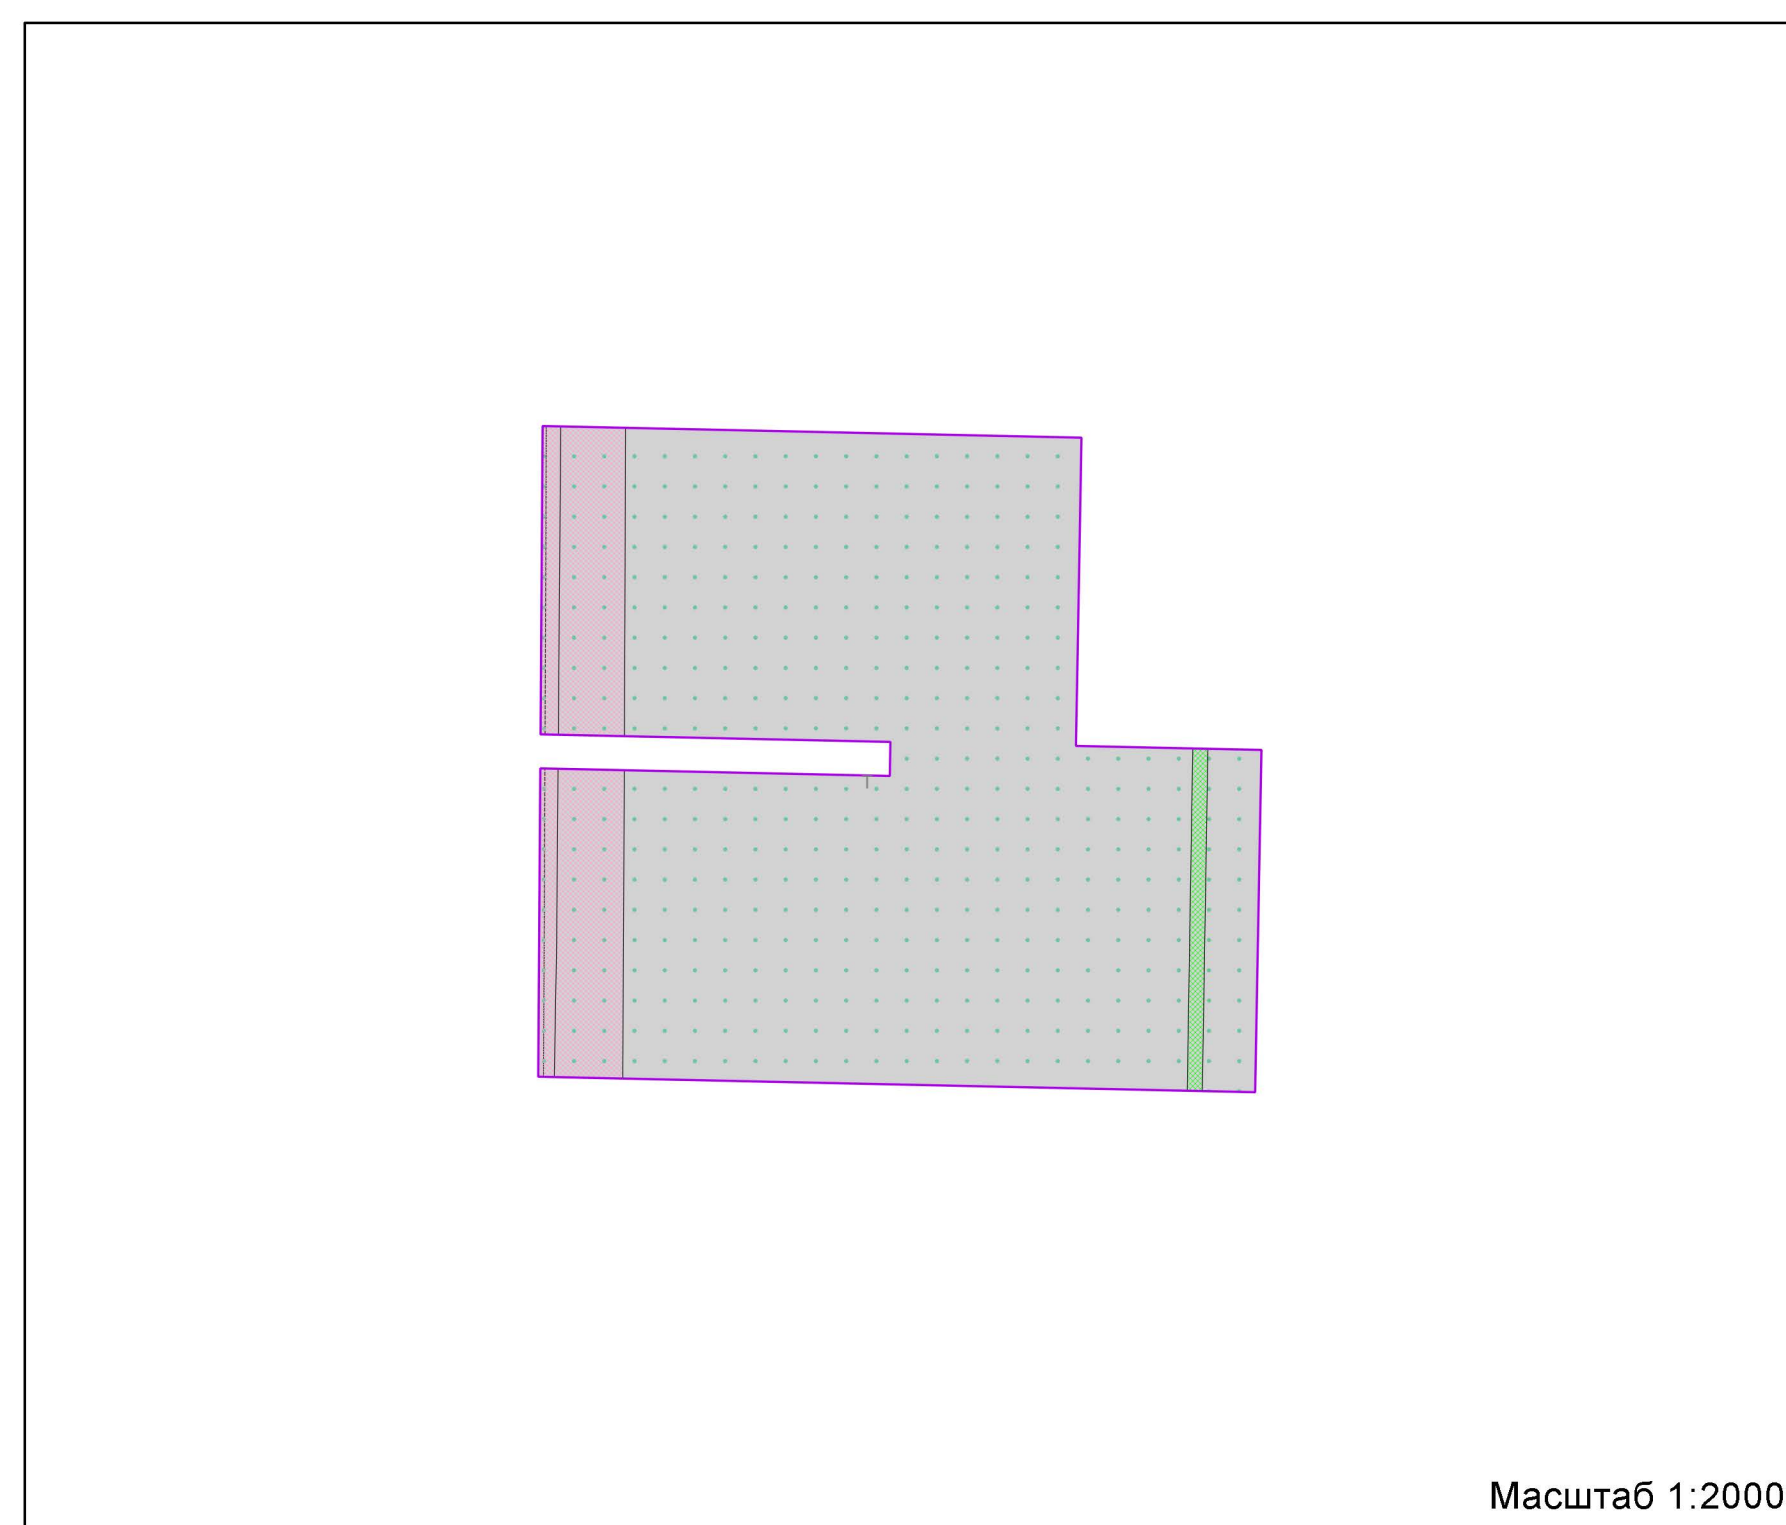

Границы	
	Населённого пункта
	Разработки
	Земельных участков (по данным ЕГРН)
	Территориальных зон
Объекты транспортной инфраструктуры	
	Автомобильные дороги
Территориальные зоны	
	КРТ - Зона осуществления деятельности по комплексному развитию территории
	Ж-1 - Зона многоквартирной жилой застройки
	Ж-2 - Зона застройки индивидуальными жилыми домами
	О-1 - Многофункциональная общественно-деловая зона
	О-2 - Зона специализированной общественной застройки
	К(НП) - Коммунальная зона (в границах населенного пункта)
	П(НП) - Производственная зона (в границах населенного пункта)
	Т - Зона транспортной инфраструктуры

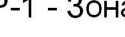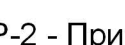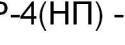-  Т(НП) - Зона транспортной инфраструктуры (в границах населенного пункта)
 -  ТПУ - Зона транспортно-пересадочных узлов
 -  Р-1 - Зона парков
 -  Р-2 - Природно-рекреационная зона
 -  Р-4(НП) - Зона объектов физической культуры и массового спорта (в границах населенного пункта)
 -  Р-5(НП) - Зона объектов отдыха и туризма (в границах населенного пункта)
 -  СХ-2 - Зона, предназначенная для ведения садоводства

Зоны с особыми условиями использования территорий

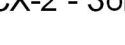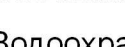 -  Водоохранная зона
 -  Прибрежная защитная полоса
 -  Охранная зона инженерных коммуникаций
 -  Охранная зона линий и сооружений связи и линий и сооружений радиосвязи
 -  Приаэродромная территория

Подписи территориальных зон

 - 0-1 - Виды территориальных зон
 - 3 - Предельное количество надземных этажей
 - (-) - Предельная высотность (в метрах)

[illegible]