

Схема местоположения земельного участка на территории муниципального образования Московской области

Фрагмент карты градостроительного зонирования г.о. Раменское с отображением границ зон с особыми условиями использования территории.




Фотофиксация



Схема месторасположения земельного участка, площадью 0,1137 Га, расположенного по адресу: Московская область, г. Раменское, ул. Стахановская, д. 45
Кадастровый номер земельного участка - № 50:23:0000000:152551

Условные обозначения:

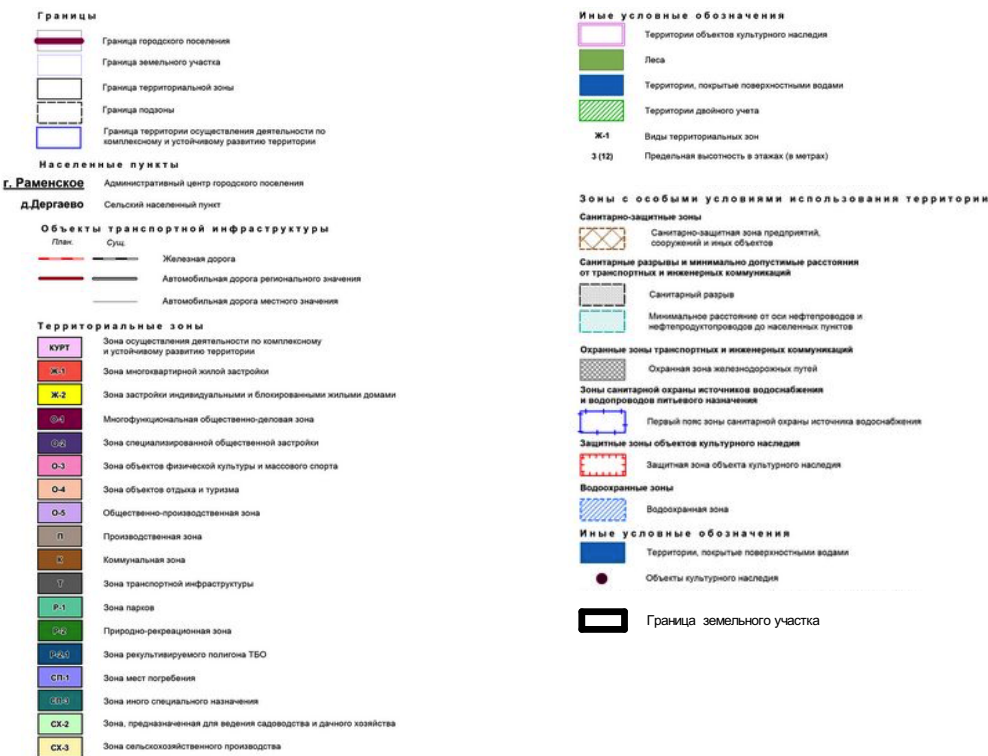

Изм.	Колуч.	Лист	№Док.	Подп.	Дата			
ГИП		Круглов						
						Московская область, г. Раменское, ул. Стахановская, д. 45		
						Стадия	Лист	Листов
						ГД	5	
						Схема местоположения земельного участка на территории муниципального образования Московской области		
Разработал						ООО «СТАР СИТИПРОЕКТ» 142100, Московская обл., г. Подольск, ул. Федорова, д.34, пом. 1этаж 1, каб.111 ОГРН 1185074015235, ИНН/КПП 5036174232/503601001		