

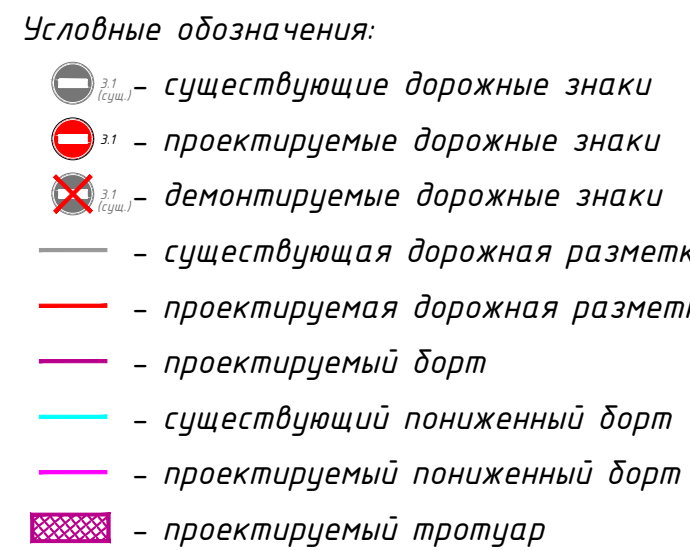


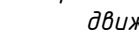

						ИП-1307/220-ПОДД-ПР					
						Проект организации дорожного движения на период эксплуатации по адресу: Московская область, г. о. Раменский, деревня Дергачево, улица Октябрьская					
Изм.	Колуч.	Лист	N док	Подп.	Дата						
Разраб.		Михаилина	07.20			Проект организации дорожного движения					
Провер.		Повлеснев	07.20								
Схема производства работ										ИНВЕСТИЦИОННЫЙ ПРОЕКТ	

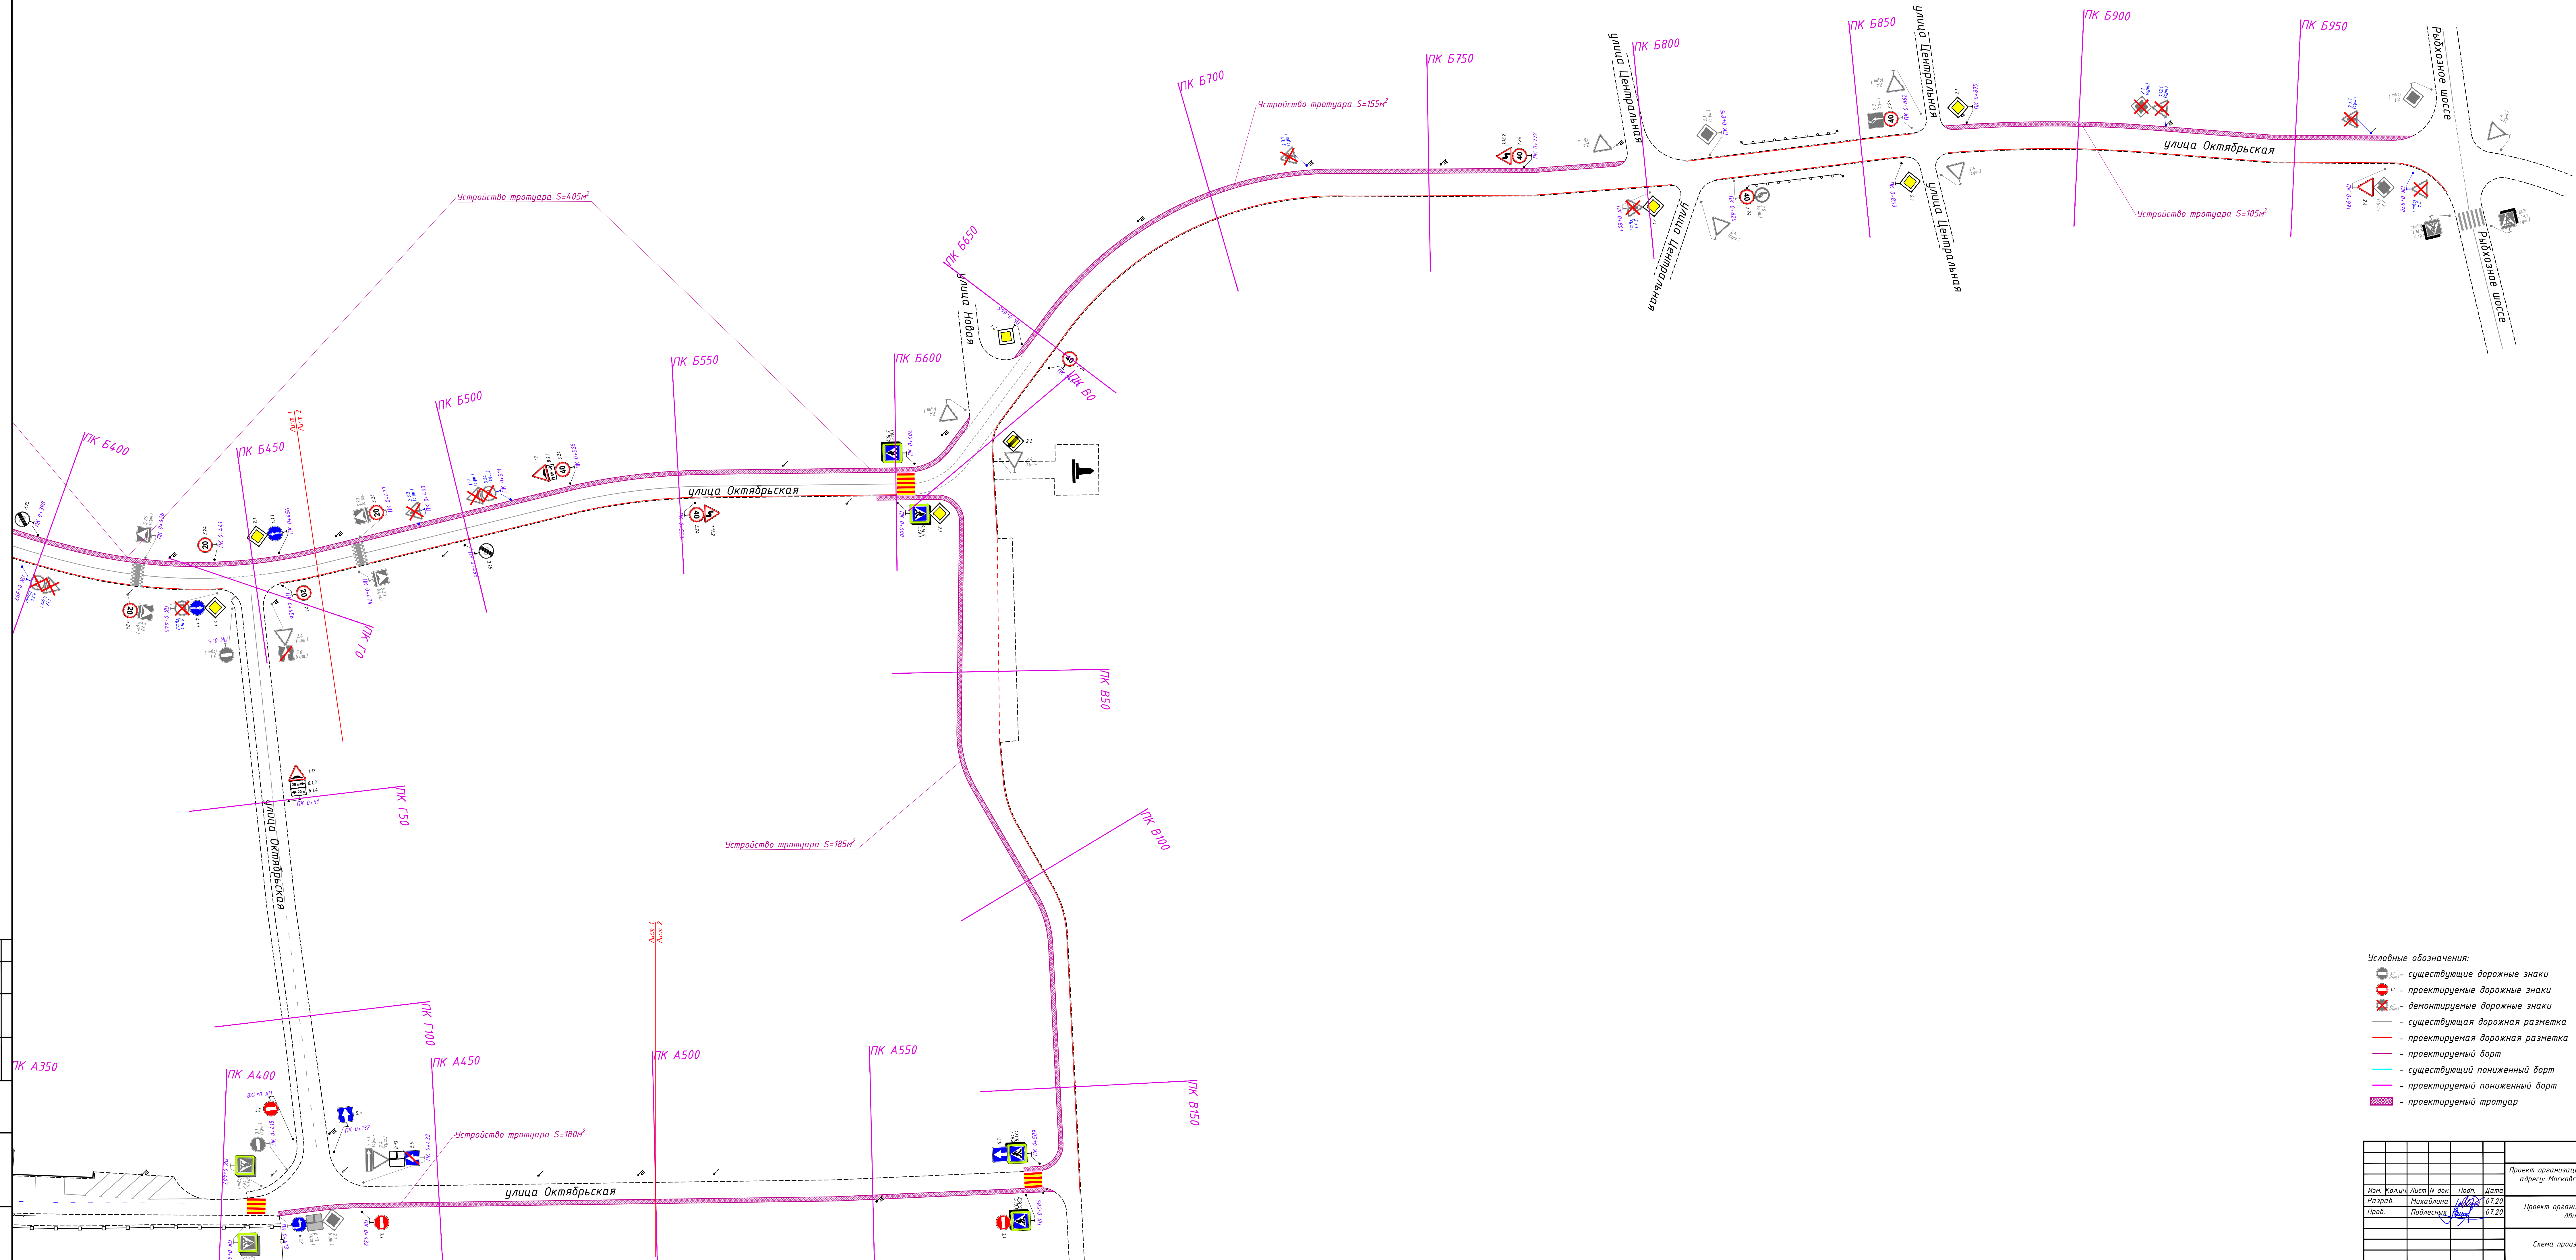

-  - существующие дорожные знаки
-  - проектируемые дорожные знаки
-  - демонтируемые дорожные знаки
-  - существующая дорожная разметка
-  - проектируемая дорожная разметка
-  - проектируемый борт
-  - существующий пониженный борт
-  - проектируемый пониженный борт
-  - проектируемый тротуар

						ИП-1307/220-ПОДД-ПР						
						Проект организации дорожного движения на период эксплуатации по адресу: Московская область, г. о. Раменский, деревня Дергачево, улица Октябрьская						
Изм.	Колуч.	Лист	№ док.	Подп.	Дата		Проект организации дорожного движения			Станд.	Лист	Листов
Разраб.		Михайлова		<i>[подпись]</i>	07.20					П	2	2
Проб.		Павлеску		<i>[подпись]</i>	07.20							
Схема производства работ											ИНВЕСТИЦИОННЫЙ ПРОЕКТ	