


Согласовано:									
Исполнитель:									
Подпись и дата:									
Имя Инициалы:									

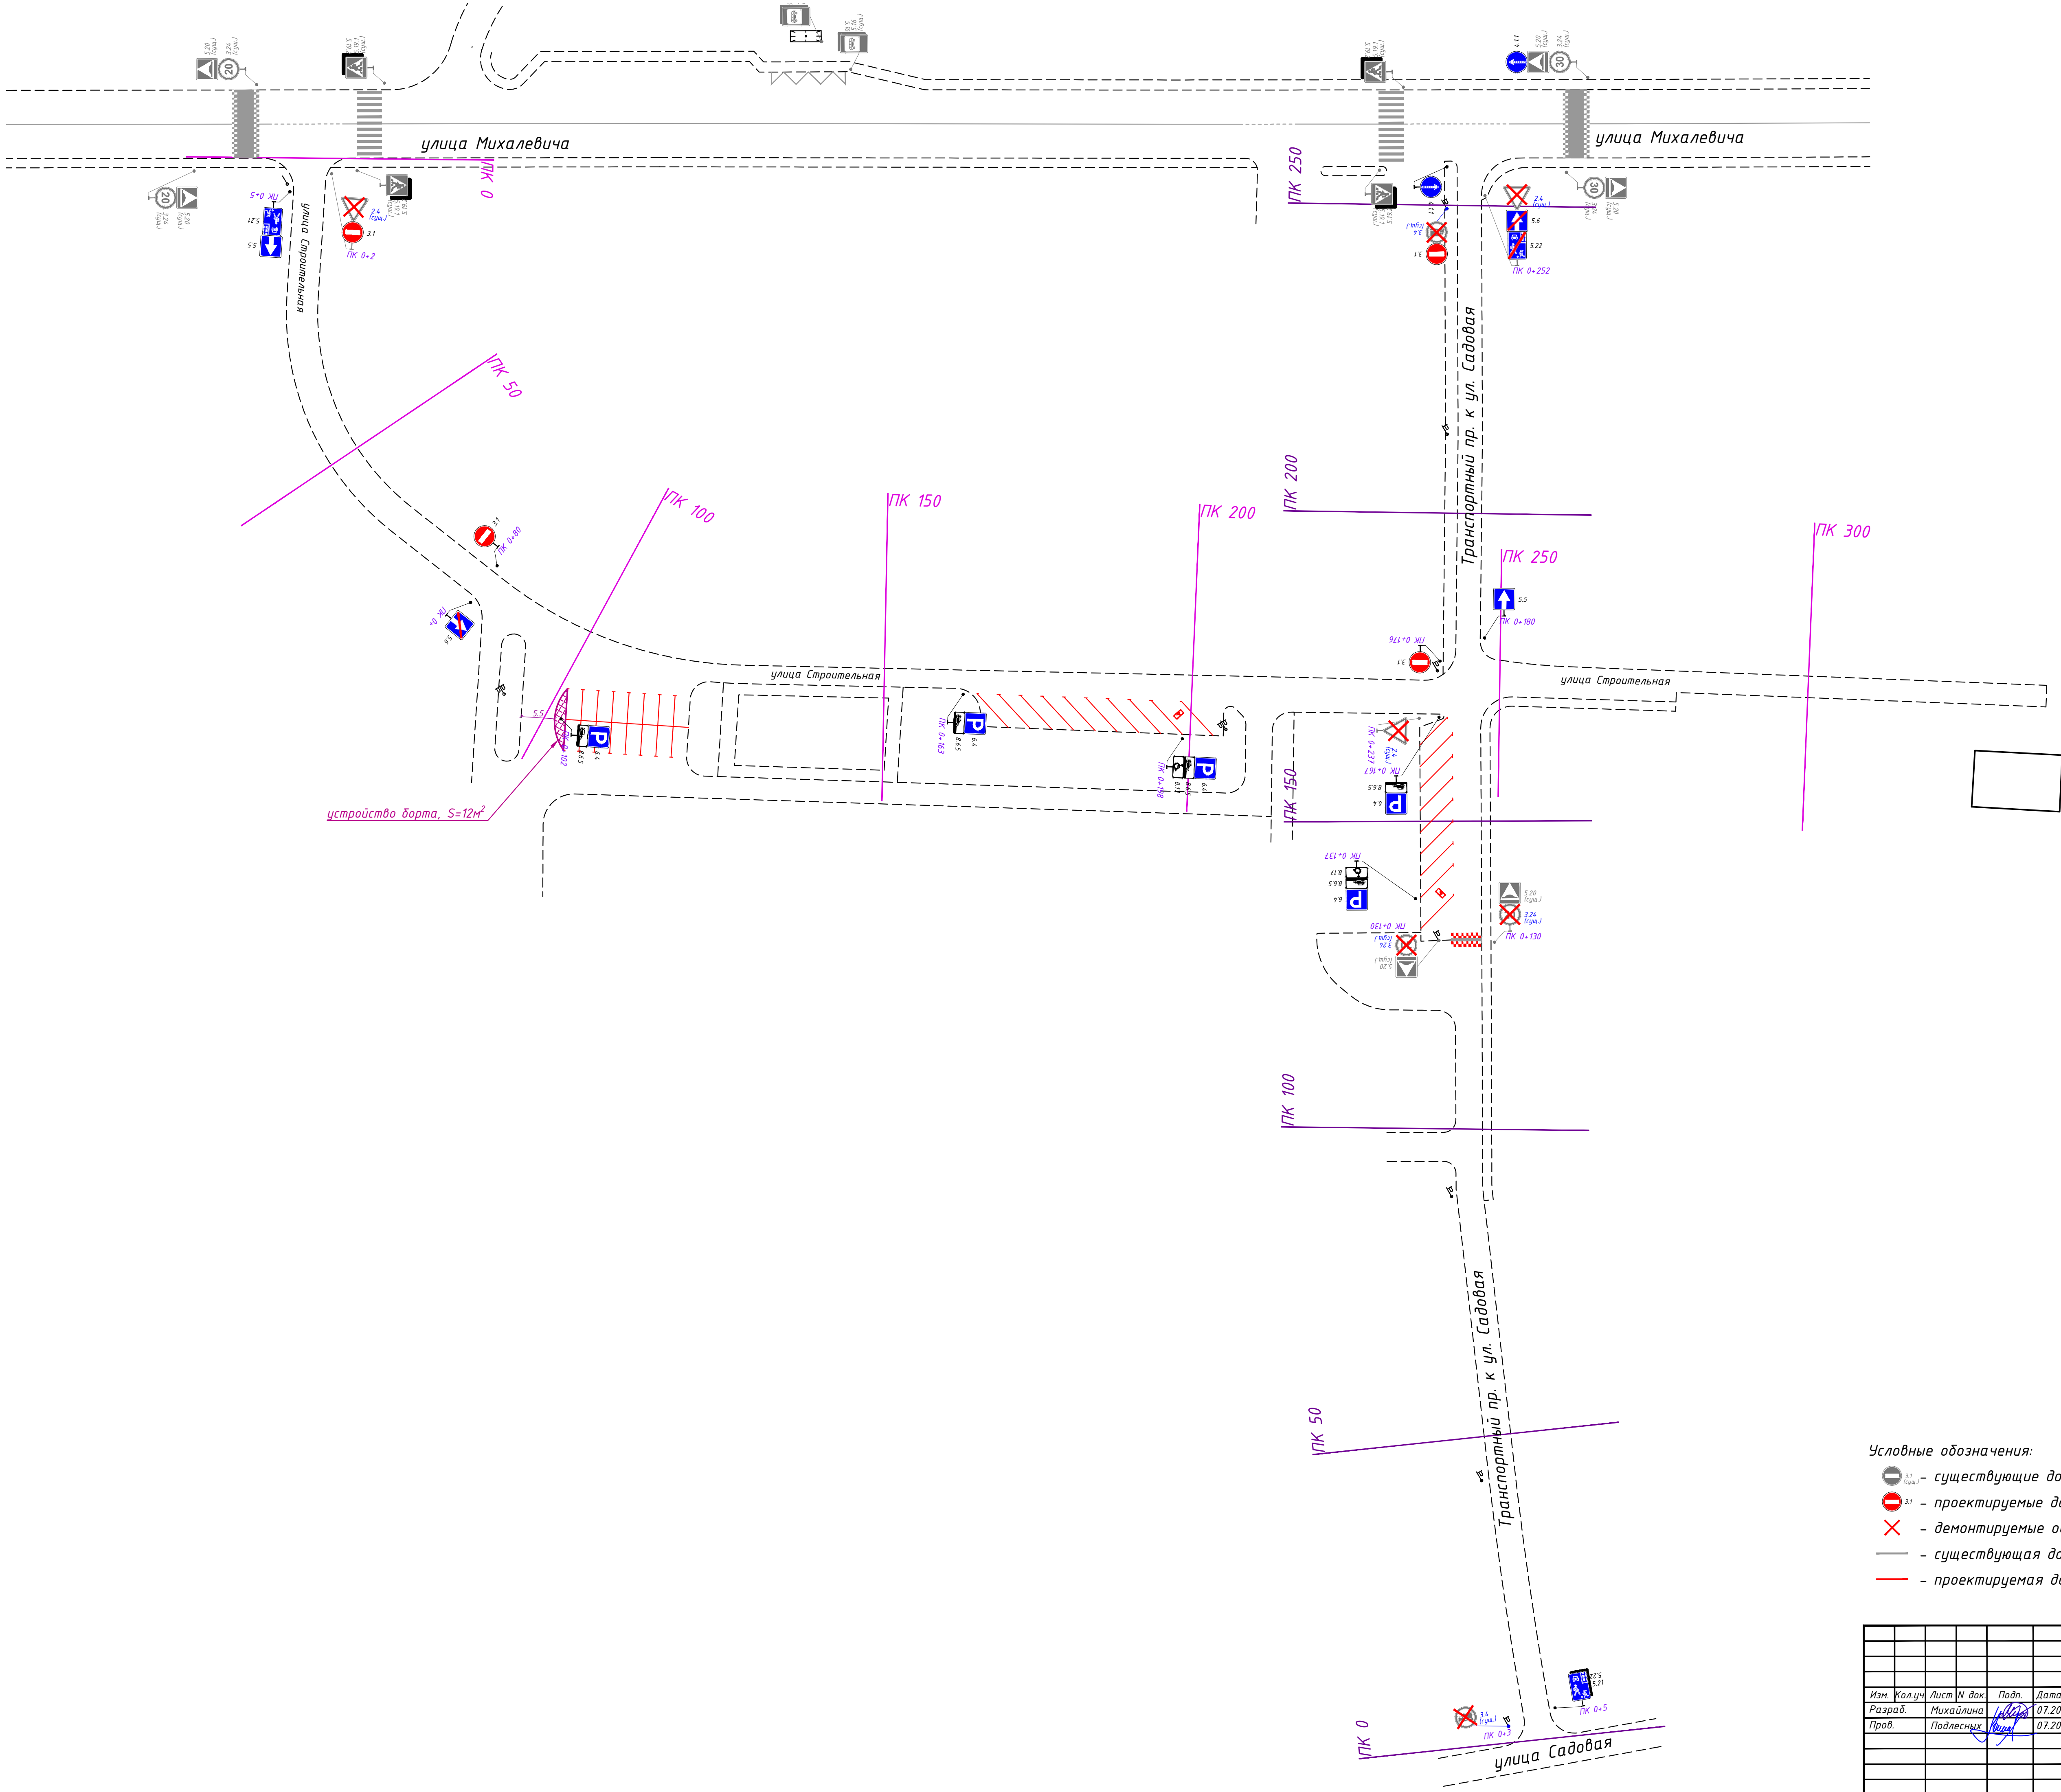

- Условные обозначения:
- существующие дорожные знаки
 - проектируемые дорожные знаки
 - демонтируемые объекты
 - существующая дорожная разметка
 - проектируемая дорожная разметка

						ИП-1307/220-ПОДД-ПР		
						Проект организации дорожного движения на период эксплуатации по адресу: Московская область, Раменское, улица Строительная и Транспортный проезд к ул. Садовая		
Изм.	Колуч.	Лист	И	док.	Подп.	Дата	Этадия	Лист
Разраб.	Михаил	Подлесных	07.20	07.20	07.20	07.20	П	1
Пров.	Подлесных	07.20	07.20	07.20	07.20	07.20	И	1
						Схема производства работ		
						ИНВЕСТ ПРОЕКТ		