


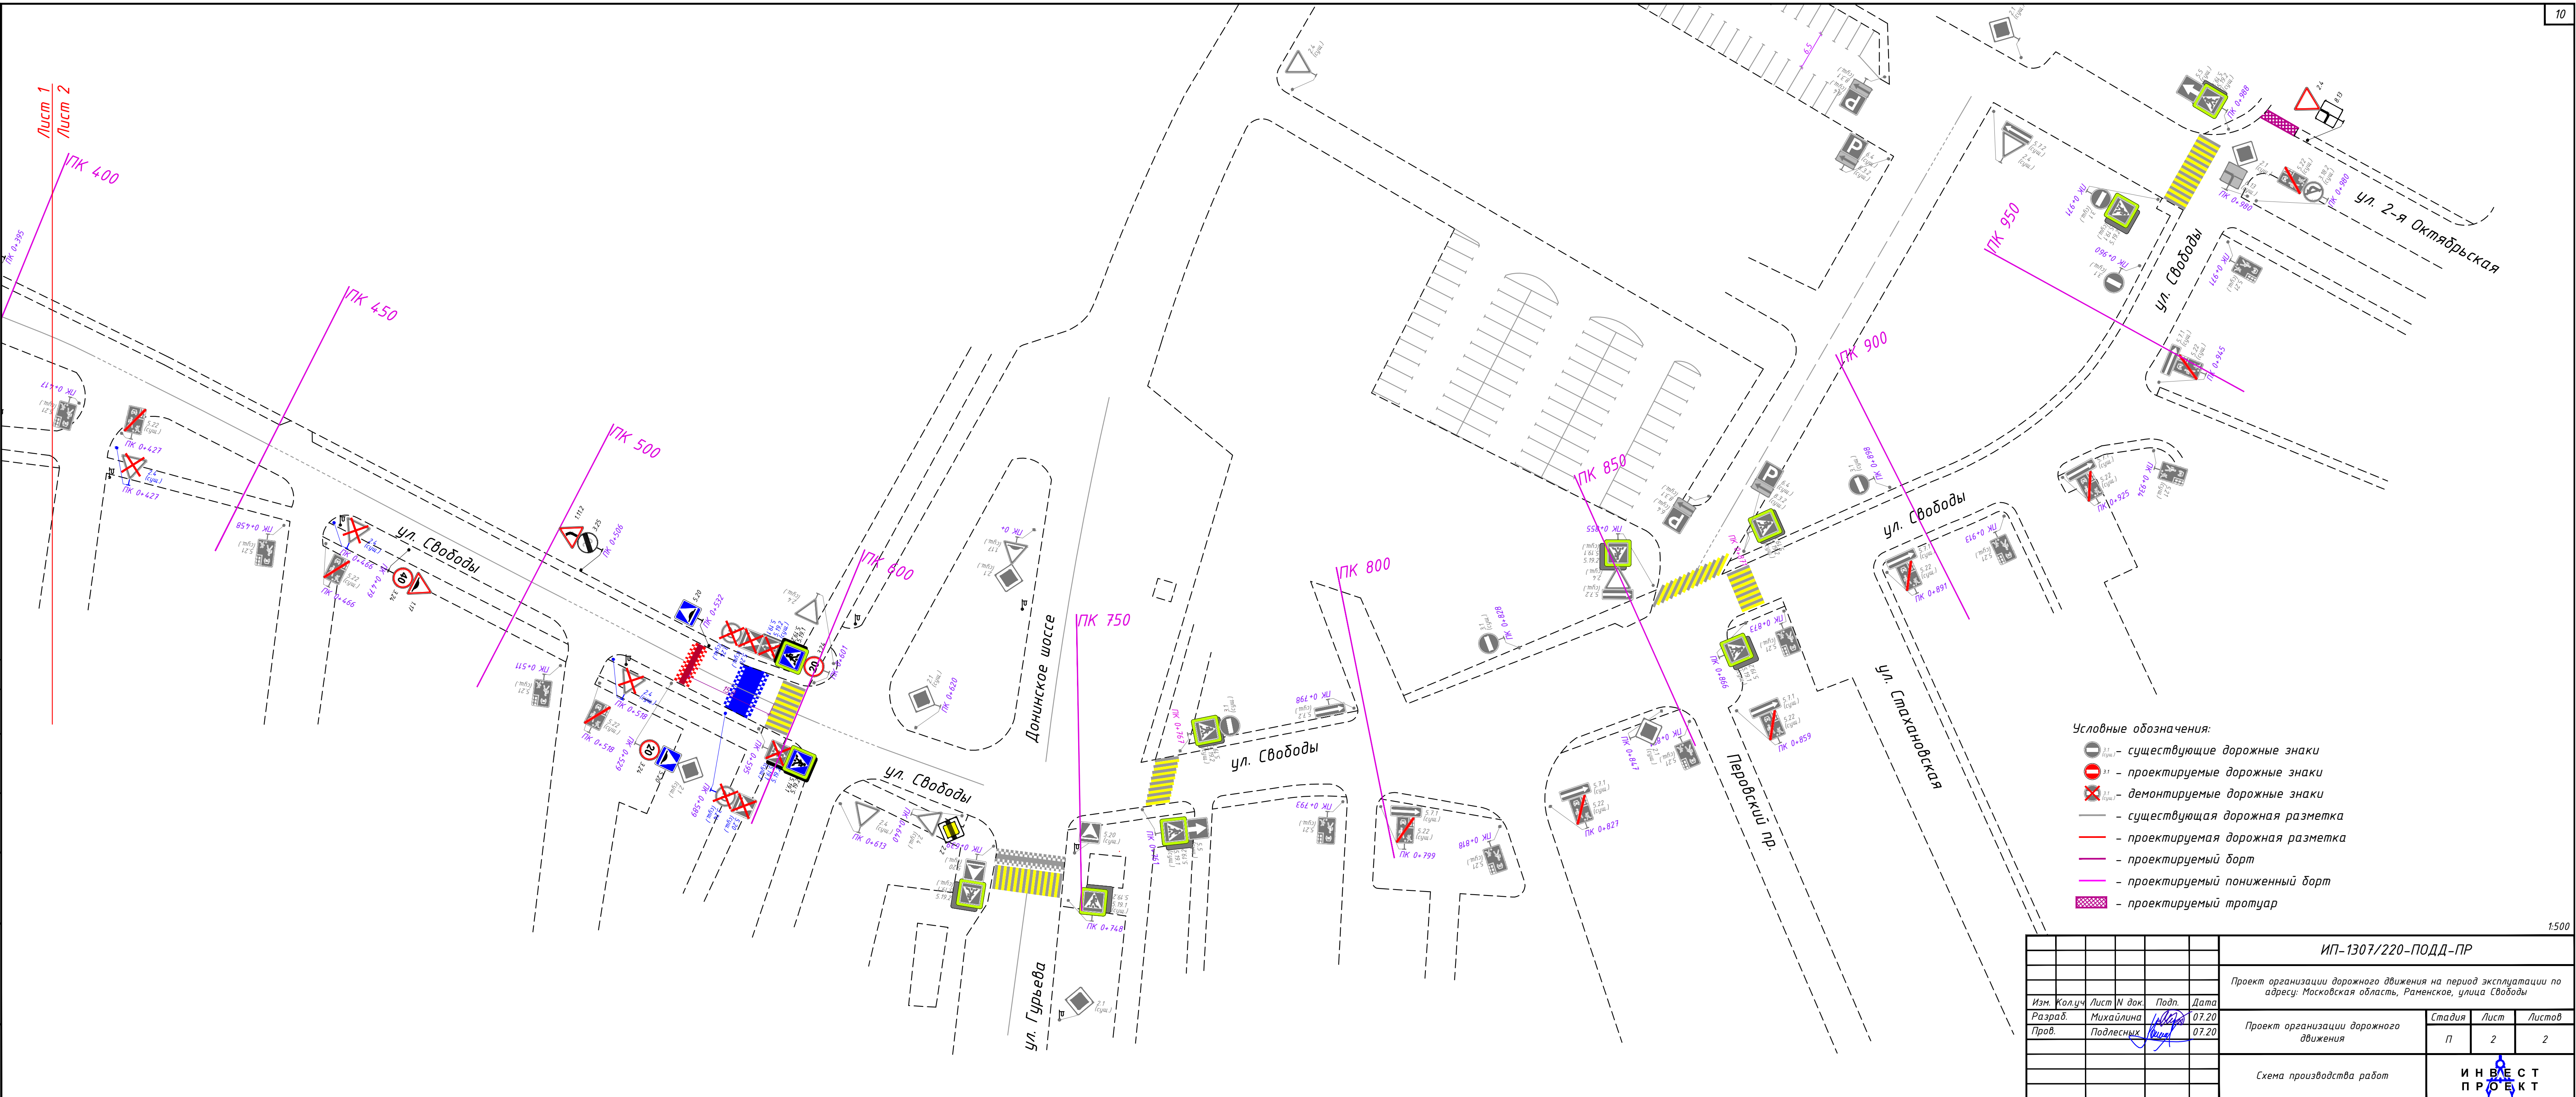

Условные обозначения:

- существующие дорожные знаки
- проектируемые дорожные знаки
- демонтируемые дорожные знаки
- существующая дорожная разметка
- проектируемая дорожная разметка
- проектируемый борт
- проектируемый пониженный борт
- проектируемый тротуар

ИП-1307/220-ПОДД-ПР				
Проект организации дорожного движения на период эксплуатации по адресу: Московская область, Раменское, улица Свободы				
Изм.	Колуч	Лист N док	Подп.	Дата
Разраб.	Михайлина	07.20		
Пров.	Подлесных	07.20		
Проект организации дорожного движения			Стадия	Лист
			П	2
Схема производства работ			ИНВЕСТИПРОЕКТ	