
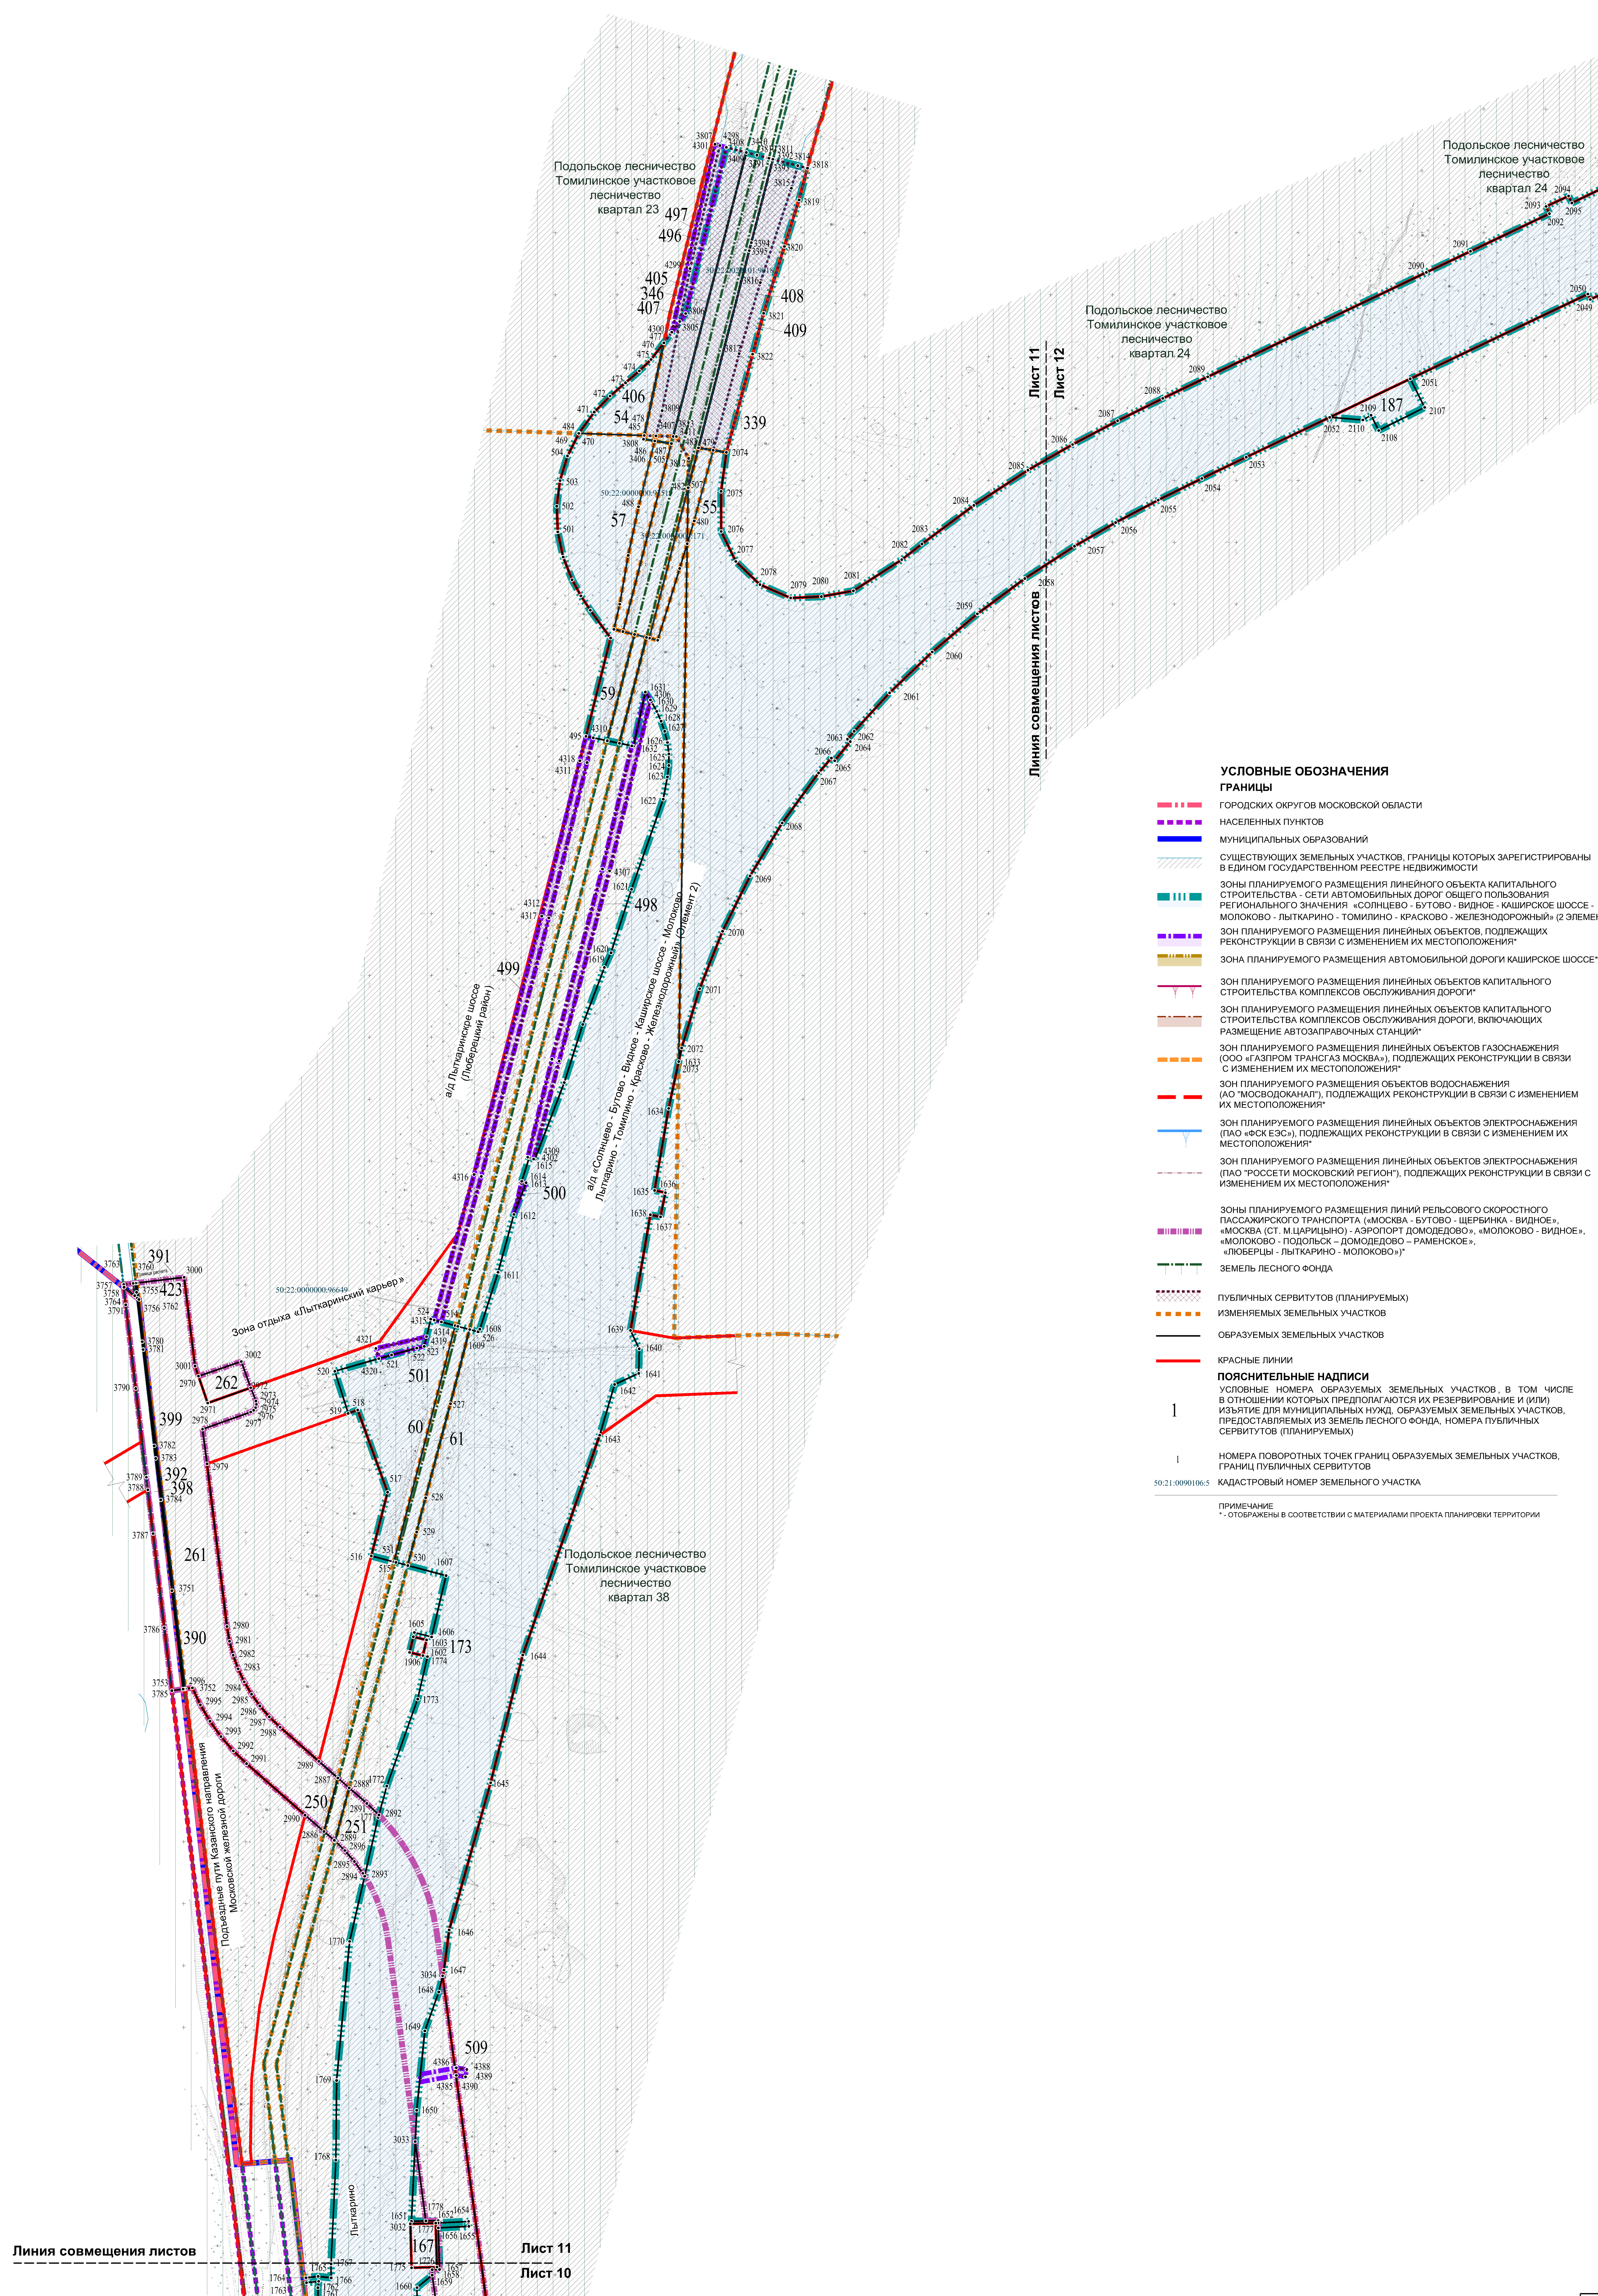


Элемент 2. Участок автомобильной дороги от примыкания к а/д Каширское шоссе до примыкания к а/д Москва-Жуковский

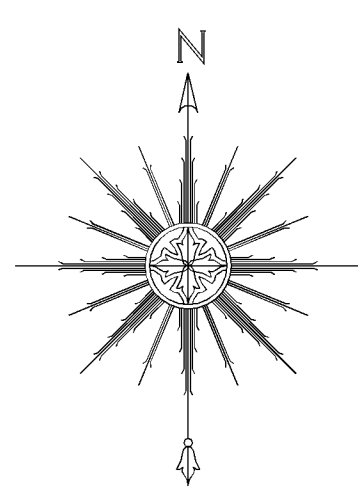

						Государственное задание № 8340003 (Версия № 2)	Лист
Имя	Код инв.	Диск.	Модель	Диск.	Диск.	289301001000000010001 от 03.06.20	11