


Согласовано:					
Взам.инв.№					
Подпись и дата					
Инв.№подл.					

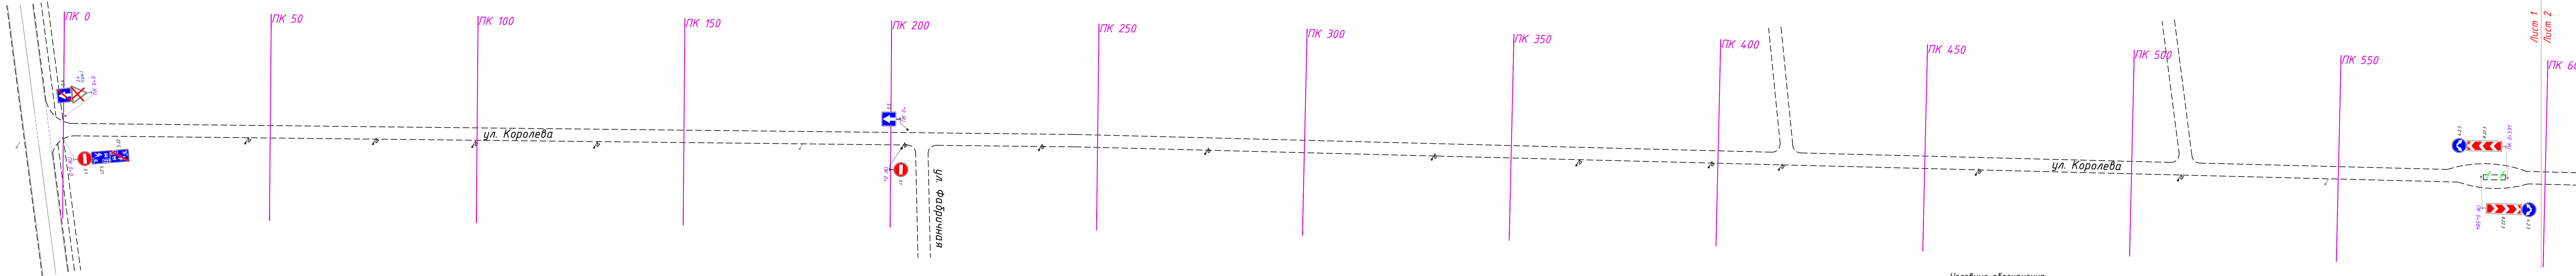

- Условные обозначения:
- существующие дорожные знаки
 - демонтируемые дорожные знаки
 - проектируемые дорожные знаки
 - существующая дорожная разметка
 - проектируемая дорожная разметка
 - проектируемый пониженный борд
 - проектируемый тротуар
 - проектируемое пешеходное ограждение

ИП-3010/220-ПОДД 7.2-ПР					
Проект организации дорожного движения на территории Московской области Раменского городского округа					
Изм.	Кол.уч.	Лист	№ док.	Подп.	Дата
Разраб.	Михайлина	10.20			
Пров.	Повлесных	10.20			
Проект организации дорожного движения по адресу: г. Раменское, ул. Королева				Стадия	Лист
				П	1
Схема производства работ				ИНВЕСТПРОЕКТ	