

Земельный участок
вид объекта недвижимости

Лист № 2 раздела 1

Всего листов

раздела 1: 3

Всего разделов: 4

Всего листов выписки: 6

26.03.2024г. № КУВИ-001/2024-85175447

Кадастровый номер:

50:23:0020244:394

Сведения о том, что земельный участок расположен в границах особой экономической зоны, территории опережающего развития, зоны территориального развития в Российской Федерации, иторной зоны:	данные отсутствуют
Сведения о том, что земельный участок расположен в границах особо охраняемой природной территории, Байкальской природной территории и ее экологических зон, лесопарковым зеленым поясе, охотничьего угодья, лесничества:	данные отсутствуют
Сведения о расположении земельного участка и (или) растоложенного на нем объекта недвижимости в границах территории, в отношении которой принято решение о резервировании земель для государственных или муниципальных нужд:	данные отсутствуют
Сведения о результатах проведения государственного земельного надзора:	данные отсутствуют
Сведения о расположении земельного участка в границах территории, в отношении которой утвержден проект межевания территории:	данные отсутствуют
Условный номер земельного участка:	данные отсутствуют
Сведения о принятии акта и (или) заключения договора, предусматривающих предоставление в соответствии с земельным законодательством исполнительным органом государственным органом власти или органом местного самоуправления, находящегося в государственной или муниципальной собственности земельного участка для строительства наемного дома социального использования или наемного дома коммерческого использования:	данные отсутствуют
Сведения о том, что земельный участок или земельные участки образованы на основании решения об изъятии земельного участка и (или) расположенного на нем объекта недвижимости для государственных или муниципальных нужд:	Земельный участок образован из земель или земельного участка, государственная собственность на которые не разграничена. В соответствии с Федеральным законом от 25 октября 2001 г. № 137-ФЗ "О введении в действие Земельного кодекса Российской Федерации" орган администрации Раменского г.о. МО уполномочен на распоряжение таким земельным участком.



ДОКУМЕНТ ПОДПИСАН
ЭЛЕКТРОННОЙ ПОДПИСЬЮ

Сертификат: 00B8650B7401C5B38D3576A6DC425108
Выдатель: ФЕДЕРАЛЬНАЯ СЛУЖБА ГОСУДАРСТВЕННОЙ
РЕГИСТРАЦИИ, КАДАСТРА И КАРТОГРАФИИ
Действителен с 27.06.2023 по 19.09.2024

инициалы, фамилия

полное наименование должности

Земельный участок			
Вид объекта недвижимости			
Лист № 3 раздела 1	Всего листов раздела 1: 3	Всего разделов: 4	Всего листов выписки: 6
26.03.2024г. № КУВИ-001/2024-85175447			
Кадастровый номер:		50:23:0020244:394	

Сведения о наличии земельного спора о местоположении границ земельных участков:	данные отсутствуют
Статус записи об объекте недвижимости:	Сведения об объекте недвижимости имеют статус "актуальные"
Особые отметки:	Земельный участок подлежит снятию с государственного кадастрового учета по истечении пяти лет со дня его государственного кадастрового учета, если на него не будут зарегистрированы права. Сведения, необходимые для заполнения разделов: 2 - Сведения о зарегистрированных правах; 4 - Сведения о частях земельного участка, отсутствуют.
Получатель выписки:	КОМИТЕТ ПО АРХИТЕКТУРЕ И ГРАДОСТРОИТЕЛЬСТВУ МОСКОВСКОЙ ОБЛАСТИ



ДОКУМЕНТ ПОДПИСАН
ЭЛЕКТРОННОЙ ПОДПИСЬЮ

Сертификат: 00B05687401CB38D8B3376ACDC8425108
Владелец: ФЕДЕРАЛЬНАЯ СЛУЖБА ГОСУДАРСТВЕННОЙ РЕГИСТРАЦИИ, КАДАСТРА И КАРТОГРАФИИ
Действителен с 27.06.2023 по 19.09.2024


ПОЛНОЕ НАИМЕНОВАНИЕ ДОЛЖНОСТИ

инициалы, фамилия

Выписка из Единого государственного реестра недвижимости об объекте недвижимости
Описание местоположения земельного участка

Земельный участок			
Вид объекта недвижимости			
Лист № 1 раздела 3	Всего листов раздела 3: 1	Всего разделов: 4	Всего листов выписки: 6
26.03.2024г. № КУ/ВИ-001/2024-85175447			
Катастровый номер:		50:23:0020244:394	

План (чертеж, схема) земельного участка

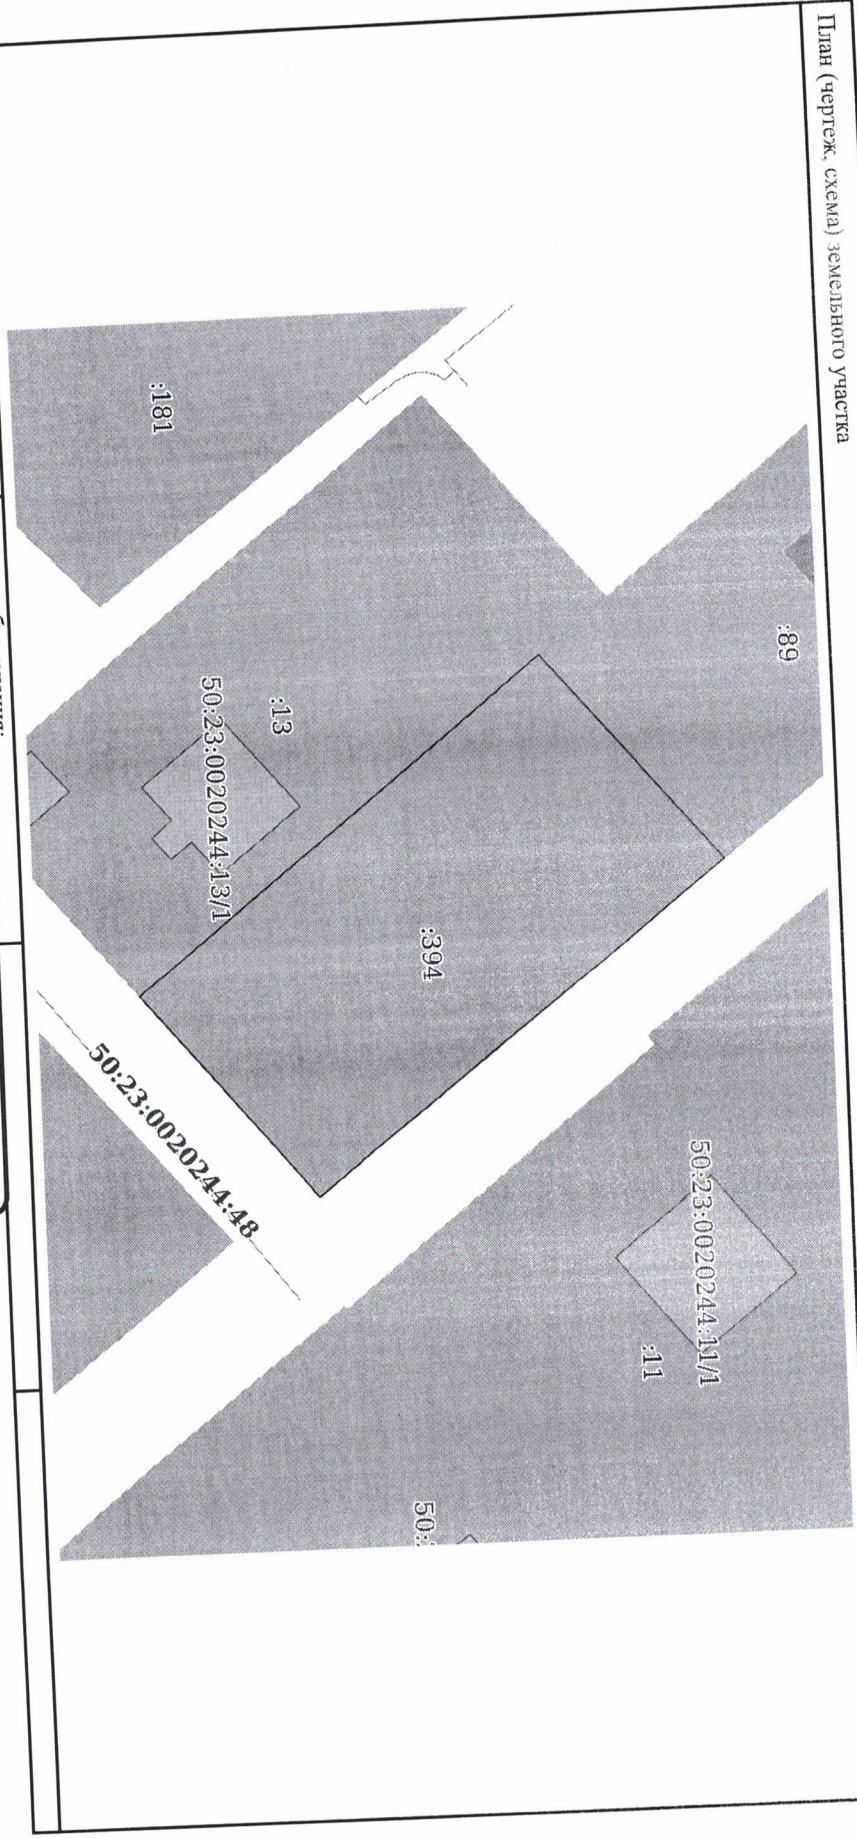

Масштаб 1:500

Условные обозначения:

Документ подписан			
Электронной подписью			
Сертификат 00B8056B7401C3B3D2B3576ACD8425108			
Владелец: Федеральная служба государственной			
регистрации, кадастра и картографии			
Действителен с 27.06.2023 по 19.09.2024			
Полное наименование должности		инициалы, фамилия	

Отрасль местоположения земельного участка

Земельный участок

Вид объекта недвижимости

Всего листов выписки: 6

Лист № 1 раздела 3.1

Всего листов раздела 3.1: 1

Всего пассажиров: 4

26.03.2024г. № КУ/ВН-001/2024-85175447

50:23:0020244:394

Кадастровый номер:

Описание местоположения границ земельного участка

№ п/п	Номер точки		Дирекционный угол	Горизонтальное проложение, м	Описание закрепления на местности	Кадастровые номера смежных участков	Сведения об адресах правообладателя смежных земельных участков
	начальной	конечной					
1	2	3	4	5	6	7	8
1	1.1.1	1.1.2	141°42.2'	38.23	данные отсутствуют	данные отсутствуют	данные отсутствуют
2	1.1.2	1.1.3	231°5.2'	19.74	данные отсутствуют	данные отсутствуют	данные отсутствуют
3	1.1.3	1.1.4	321°7.7'	38.15	данные отсутствуют	50:23:0020244:13	адрес отсутствует
4	1.1.4	1.1.1	50°52.1'	20.12	данные отсутствуют	50:23:0020256:89	



ДОКУМЕНТ ПОДПИСАН

ЭЛЕКТРОННОЙ ПОДПИСЬЮ

Сертификат: 00BB056B7401CB38D2B3576ACDC842510

Братцев: ФЕДЕРАЛЬНАЯ СЛУЖБА ГОСУДАРСТВЕННОЙ

Действителен: с 27.06.2023 по 19.09.2024

ПОЛНОЕ НАИМЕНОВАНИЕ ДОЛЖНОСТИ

инициалы, фамилия

Выписка из Единого государственного реестра недвижимости об объекте недвижимости
Описание местоположения земельного участка

Земельный участок			
вид объекта недвижимости			
Лист № 1 раздела 3.2	Всего листов раздела 3.2: 1		Всего листов выписки: 6
26.03.2024г. № КУ/ВИ-001/2024-85175447			
Кадастровый номер:		50:23:0020244:394	

Сведения о характерных точках границы земельного участка				
Система координат МСК-50, зона 2				
Координаты, м		Описание закрепления на местности	Средняя квадратичная погрешность определения координат характерных точек границ земельного участка, м	
Номер точки			5	
	X	Y	4	
1	2	3	4	
1	441552.24	2241505.91	-	0.1
2	441522.24	2241529.6	-	0.1
3	441509.84	2241514.24	-	0.1
4	441539.54	2241490.3	-	0.1
1	441552.24	2241505.91	-	0.1

ДОКУМЕНТ ПОДПИСАН	
ЭЛЕКТРОННОЙ ПОДПИСЬЮ	
Сертификат: 00B8066B7401C838D2B3576ACDC8+25108	
Владелец: ФЕДЕРАЛЬНАЯ СЛУЖБА ГОСУДАРСТВЕННОЙ РЕГИСТРАЦИИ, КАДАСТРА И КАРТОГРАФИИ	
Действителен с 27.06.2023 по 19.09.2024	
ПОЛНОЕ НАИМЕНОВАНИЕ ДОЛЖНОСТИ	ИНИЦИАЛЫ, ФАМИЛИЯ