

СОГЛАСОВАНО

УТВЕРЖДАЮ




Сokolov D.A.

2024г.



А.Н. Токмаков

2024г.

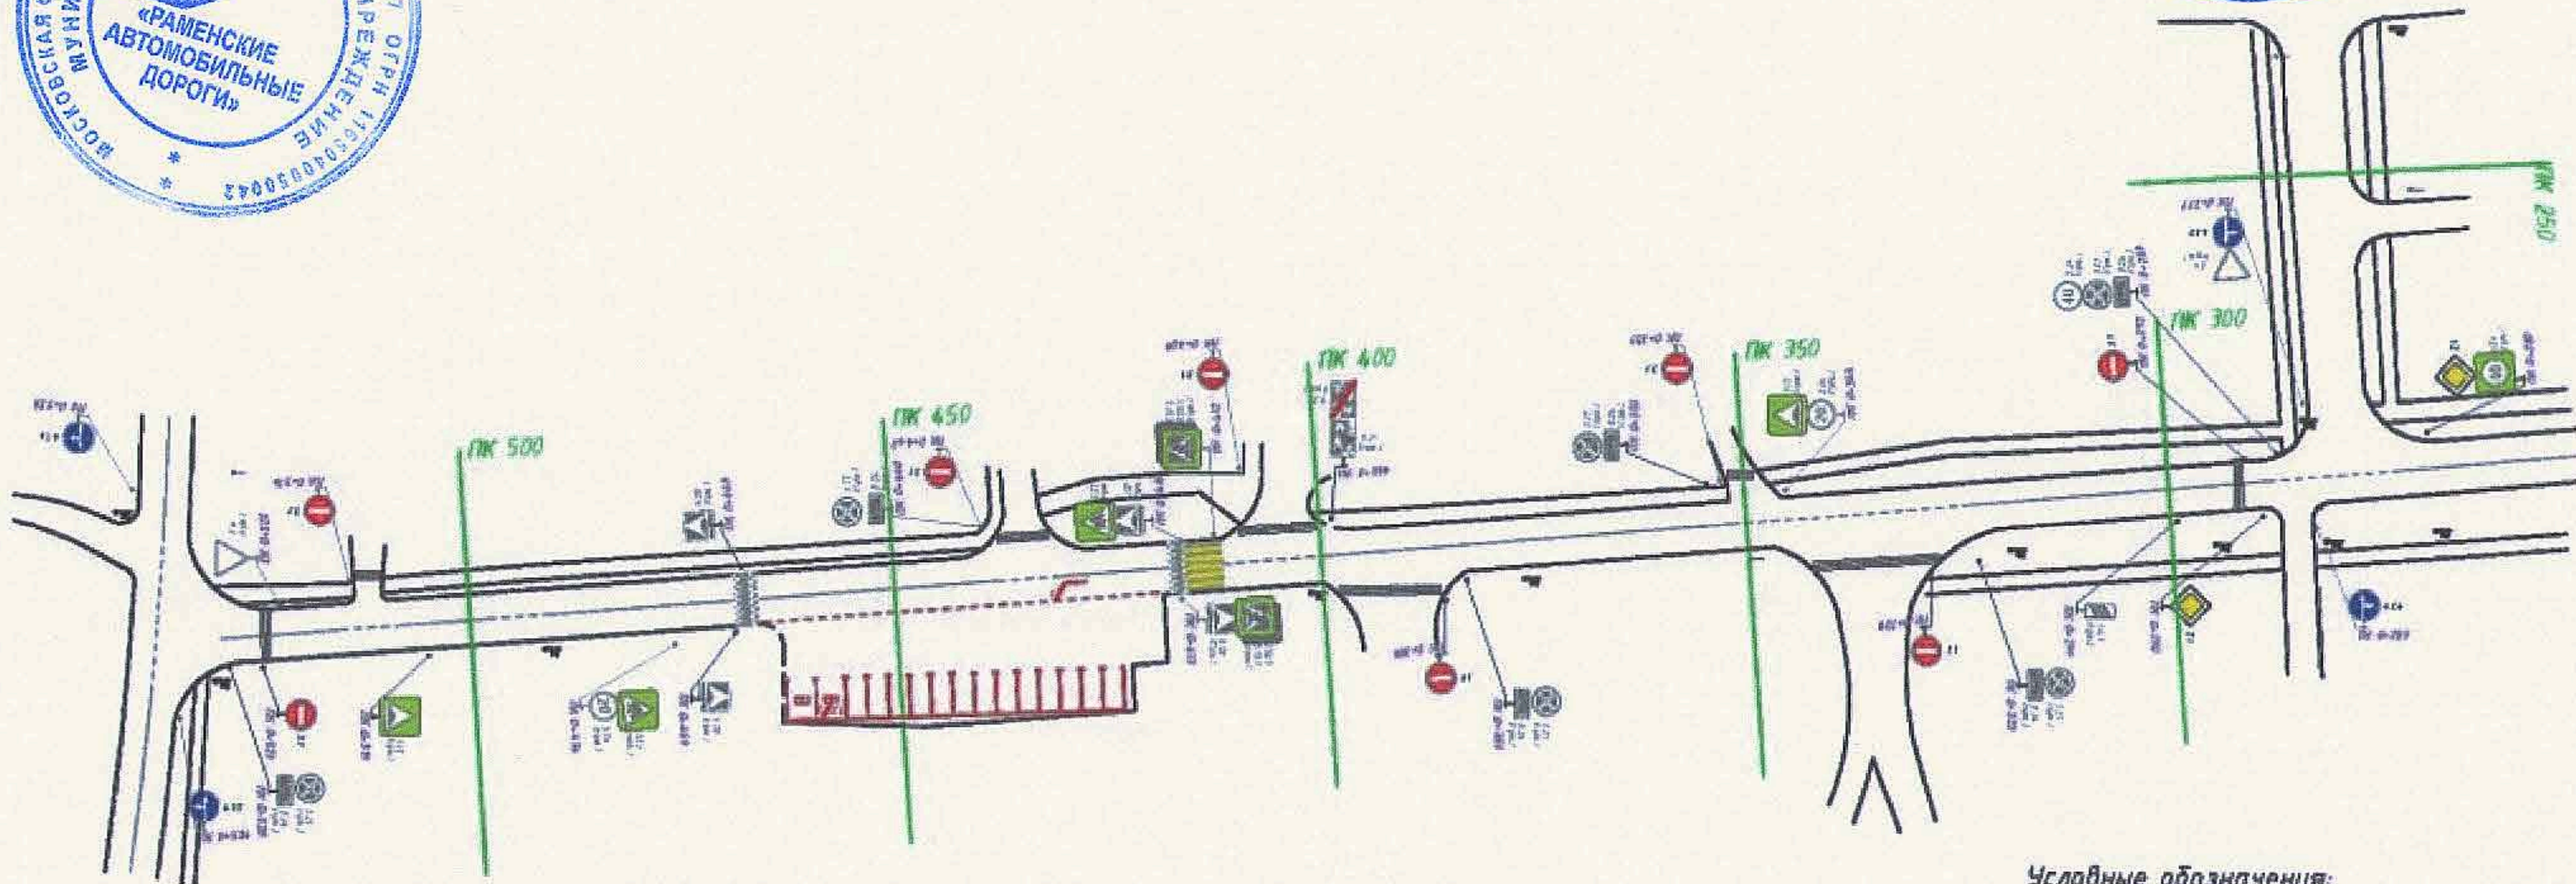

Условные обозначения:

- — — — — защитные блоки
- — — — — существующие дорожные знаки
- — — — — проектируемые дорожные знаки
- — — — — существующая дорожная разметка

1:500

Требуемые технические средства организации дорожного движения

Код знака по ГОСТ 12445-2012	Эскиз	Размер знака по ГОСТ 12445-2012, мм	Количество шт.	Назначение
4.1.4		D = 700	2	движение направо
4.1.5		D = 700	2	движение налево
3.1		D = 700	8	въезд запрещен
ИТОГО:			12	
Дополнительное оборудование				
сигнальные аппар. под знаки		12	комплект	
защитный блок		20	шт.	

ИП-3010/220-ПОДД14-ПР

Разработка временного проекта организации дорожного движения на период проведения в Раменском городском округе Московской области массовых мероприятий

Изм.	Кол.уч.	Лист	И. док.	Подп.	Дата
Разраб.	Стрижак				03.23
Пров.	Михайлина				03.23

Проект организации дорожного движения по адресу: проезд от Окружного шоссе д. 143 до Окружного шоссе д. 23

Стадия	Лист	Листов
П	1	1

Схема производства работ

ИНВЕСТ
ПРОЕКТ