



**Общество с ограниченной ответственностью
«Экспонента»**

107497, г. Москва, ул. Монтажная, д. 9, строен. 1, этаж 3,
помещение IV, комната 16, офис 78
тел. 8 (495) 142-70-32; E-mail: info@investproekt.pro
ОКПО 28684520; ОГРН 1187746515549;
ИНН 9718103425; КПП 771801001

Генеральный подрядчик
ООО «Экспонента»

**ПРОЕКТ ОРГАНИЗАЦИИ ДОРОЖНОГО ДВИЖЕНИЯ НА
ДВОРОВОЙ ТЕРРИТОРИИ Г. РАМЕНСКОЕ МОСКОВСКОЙ
ОБЛАСТИ**

ПРОЕКТНАЯ ДОКУМЕНТАЦИЯ

**ТОМ 1 «ПРОЕКТ ОРГАНИЗАЦИИ ДОРОЖНОГО ДВИЖЕНИЯ
ПО АДРЕСУ:
МОСКОВСКАЯ ОБЛАСТЬ, Г. РАМЕНСКОЕ, УЛ. ДЕРГАЕВСКАЯ,
Д.8,10,12,14,16,18,24,26,28,30,32,34,36»**

ЭКС-1111/224-ПОДД-Т1

Том 1

Экз. № _____

Тех. архив № _____

Москва 2024 г.



**Общество с ограниченной ответственностью
«Экспонента»**

107497, г. Москва, ул. Монтажная, д. 9, строен. 1, этаж 3,
помещение IV, комната 16, офис 78
тел. 8 (495) 142-70-32; E-mail: info@investproekt.pro
ОКПО 28684520; ОГРН 1187746515549;
ИНН 9718103425; КПП 771801001

Утверждаю

Генеральный подрядчик
ООО «Экспонента»

«__» _____ 2024г.

**ПРОЕКТ ОРГАНИЗАЦИИ ДОРОЖНОГО ДВИЖЕНИЯ НА
ДВОРОВОЙ ТЕРРИТОРИИ Г. РАМЕНСКОЕ МОСКОВСКОЙ
ОБЛАСТИ**

ПРОЕКТНАЯ ДОКУМЕНТАЦИЯ

**ТОМ 1 «ПРОЕКТ ОРГАНИЗАЦИИ ДОРОЖНОГО ДВИЖЕНИЯ
ПО АДРЕСУ:
МОСКОВСКАЯ ОБЛАСТЬ, Г. РАМЕНСКОЕ, УЛ. ДЕРГАЕВСКАЯ,
Д.8,10,12,14,16,18,24,26,28,30,32,34,36»**

ЭКС-1111/224-ПОДД-Т1

Том 1

Генеральный директор



Ю. В. Касаткина

Москва 2024 г.

		2
<i>Обозначение</i>	<i>Наименование</i>	<i>Примечание</i>
<i>ЭКС-1111/224-ПОДД-Т1-С</i>	<i>Содержание тома</i>	<i>2</i>
<i>ЭКС-1111/224-ПОДД-Т1-ПЗ</i>	<i>Пояснительная записка</i>	<i>3</i>
<i>ЭКС-1111/224-ПОДД-Т1-ЛС</i>	<i>Лист согласований</i>	<i>10</i>
<i>ЭКС-1111/224-ПОДД-Т1-СП</i>	<i>Ситуационный план размещения объекта</i>	<i>11</i>
<i>ЭКС-1111/224-ПОДД-Т1-ПОД</i>	<i>Проектируемая схема организации дорожного движения</i>	<i>12</i>
<i>ЭКС-1111/224-ПОДД-Т1-СОД</i>	<i>Схема организации дорожного движения на период эксплуатации</i>	<i>13</i>
<i>ЭКС-1111/224-ПОДД-Т1.ВЗ</i>	<i>Ведомость дорожных знаков</i>	<i>14</i>
<i>ЭКС-1111/224-ПОДД-Т1.СМР</i>	<i>Ведомость объемов строительно-монтажных работ</i>	<i>16</i>
<i>ЭКС-1111/224-ПОДД-Т1.ВР</i>	<i>Ведомость объемов разметки</i>	<i>17</i>

Согласовано			

Взам. инв. №	
--------------	--

Подп. и дата	
--------------	--

Инв. № подл.	
--------------	--

						ЭКС-1111/224-ПОДД-Т1-С			
Изм.	Кол. уч.	Лист	№ док.	Подп.	Дата	Содержание тома	Стадия	Лист	Листов
Разраб.		Яйцев			11.24		П	1	1
Пров.		Яйцев			11.24				
							 ЭКСПОНЕНТА		

1 ВВЕДЕНИЕ

1.1 Основание для разработки: Контракт № 359116-24

1.2 Полное наименование объекта проектирования: проект организации дорожного движения на дворовой территории г. Раменское Московской области

Адрес объекта: Московская область, г.Раменское, ул. Держаевская, д.8,10,12,14,16,18, 24,26,28,30,32,34,36

1.3 Разработчик проекта: ООО «Экспонента»

Согласовано

Проектная документация соответствует заданию на проектирование, выданным техническим условиям, требованиям действующих технических регламентов, стандартов, сводов правил, других документов, содержащих установленные требования.

ЭКС-1111/224-ПОДД-Т1-ПЗ

Изм.	Колуч.	Лист	№ док.	Подп.	Дата
Разраб.		Яйцев			11.24
Пров.		Яйцев			11.24

Пояснительная записка

Стадия	Лист	Листов
П	1	7



2 ПЕРЕЧЕНЬ НОРМАТИВНЫХ ДОКУМЕНТОВ

ГОСТ Р 21.101-2020 Система проектной документации для строительства. Основные требования к проектной и рабочей документации

Постановление Правительства Российской Федерации «О составе разделов проектной документации и требованиях к их содержанию» № 87 от 16.02.2008 г.

ГОСТ Р 51256-2018 Технические средства организации дорожного движения. Разметка дорожная. Классификация. Технические требования

ГОСТ Р 52289-2019 Технические средства организации дорожного движения. Правила применения дорожных знаков, разметки, светофоров, дорожных ограждений и направляющих устройств

ГОСТ Р 52290-2004 Технические средства организации дорожного движения. Знаки дорожные. Общие технические требования

ГОСТ Р 52766-2007 Дороги автомобильные общего пользования. Элементы обустройства. Общие требования.

Взам. инв. №

Подп. и дата

Инв. № подл.

Изм.	Колуч.	Лист	№ док.	Подп.	Дат

ЭКС-1111/224-ПОДД-Т1-ПЗ

Лист

2

3 СУЩЕСТВУЮЩЕЕ ПОЛОЖЕНИЕ



Рисунок 1. Спутниковый снимок объекта

Инв. № подл.	Подп. и дата	Взят. инв. №

Изм.	Колуч.	Лист	№ док.	Подп.	Дат

ЭКС-1111/224-ПОДД-Т1-ПЗ

4 ПРОЕКТНЫЕ РЕШЕНИЯ

Разработка настоящего проекта потребовала детального изучения транспортно-планировочных характеристик объекта проектирования, существующих размеров движения транспорта и пешеходов, особенностей организации движения на прилегающей территории и других факторов, необходимых для обеспечения безопасного движения транспорта и пешеходов при эксплуатации объекта.

Настоящий проект организации дорожного движения выполнен в соответствии с требованиями ГОСТ Р 52289-2019 «Технические средства организации дорожного движения. Правила применения дорожных знаков, разметки, светофоров, дорожных ограждений и направляющих устройств».

Обоснованием разработки проекта является обеспечение беспрепятственного доступа специализированной техники, предназначенной для погрузки и транспортировки твердых бытовых отходов, к местам их складирования на территории жилого комплекса.

Разметку проезжей части наносить в соответствии с проектом. Нанесение продольной разметки, стрелок, цифр и элементов поперечной разметки производить термопластиком со стеклошариками. При нанесении линий разметки их отклонение от проектного положения не должно превышать 5 см. Отклонение размеров линий разметки от требования ГОСТ Р 51256 не должно превышать: 1 см – по ширине линий; 5 см – по длине штрихов и разрывов. Разметка не должна выступать над проезжей частью более чем на 6 мм. Коэффициент сцепления горизонтальной разметки в любой период эксплуатации не должен отличаться более чем на 25 % от значения коэффициента сцепления покрытия, на котором эта разметка нанесена. Разметка, выполненная термопластиком, должна обладать функциональной долговечностью не менее одного года, а лакокрасочными материалами – не менее 6 месяцев.

Ширину линий разметки принимают в соответствии с таблицей 1.

Инв. № подл.	Подп. и дата	Взам. инв. №

Изм.	Колуч.	Лист	№ док.	Подп.	Дат

ЭКС-1111/224-ПОДД-Т1-ПЗ

Лист

4

Т а б л и ц а 1 Размеры в метрах.

Число полос движения	Наличие разделительной полосы	Разделение потоков противоположных направлений					Обозначение полос движения			Обозначение края проезжей части	Запрещение остановки и стоянки
		1.1	1.3	1.5; 1.6	1.9	1.11	1.1; 1.5; 1.6; 1.7	1.9	1.11		
2	Нет	0,10	-	0,10	-	0,10	0,10	-	0,10	0,10	0,10
3	Нет	0,15	-	0,15	-	0,10	0,10	0,10	0,10	0,10	0,10
4 или 5	Нет	-	0,15	-	0,15	0,15	0,15	0,15	0,15	0,15	0,15

Расстановка технических средств организации дорожного движения на период проведения работ представлена на соответствующей схеме в составе настоящей документации.

Схемой организации движения предусматривается установка дорожных знаков II типоразмера со светоотражающей пленкой типа «Б» в соответствии с ГОСТ Р 52289 и ГОСТ Р 52290. Элементы изображения черного и серого цветов знаков не должны обладать световозвращающим эффектом.

Знаки устанавливаются на оцинкованных стойках диаметром 76 мм. Расстояние от нижнего края знака до поверхности дорожного покрытия (высота установки), кроме случаев, специально оговоренных ГОСТ Р 52289, должно быть в соответствии с рисунком 1:

- от 2 до 4 м – при установке сбоку от проезжей части;
- от 3 до 4 м – на конструктивно выделенной разделительной полосе шириной менее 3 м;
- от 0,6 до 1,5 м – при установке на конструктивно выделенных направляющих островках или островках безопасности, а также на проезжей части или обочине на переносных опорах по ГОСТ Р 58350 или на переносных передвижных комплексах по ГОСТ 32758;
- от 5 до 6 м – при размещении над проезжей частью.

Высота установки знаков, расположенных сбоку от дороги, определяется от поверхности дорожного покрытия на краю проезжей части. При расположении знаков друг над другом высота установки определяется по нижнему знаку. Расстояние между ближайшими краями соседних знаков, размещенных на одной опоре и распространяющих свое действие на одну и ту же проезжую часть, должно быть от 50 до 200 мм. Расстояние от края проезжей

Взам. инв. №	
Подп. и дата	
Инв. № подл.	

Изм.	Колич.	Лист	№ док.	Подп.	Дат

ЭКС-1111/224-ПОДД-Т1-ПЗ

Лист

5

части (при наличии обочины – от бровки земляного полотна) до ближайшего к ней края знака, установленного сбоку от проезжей части, должно быть от 0,5 до 2,5 м.

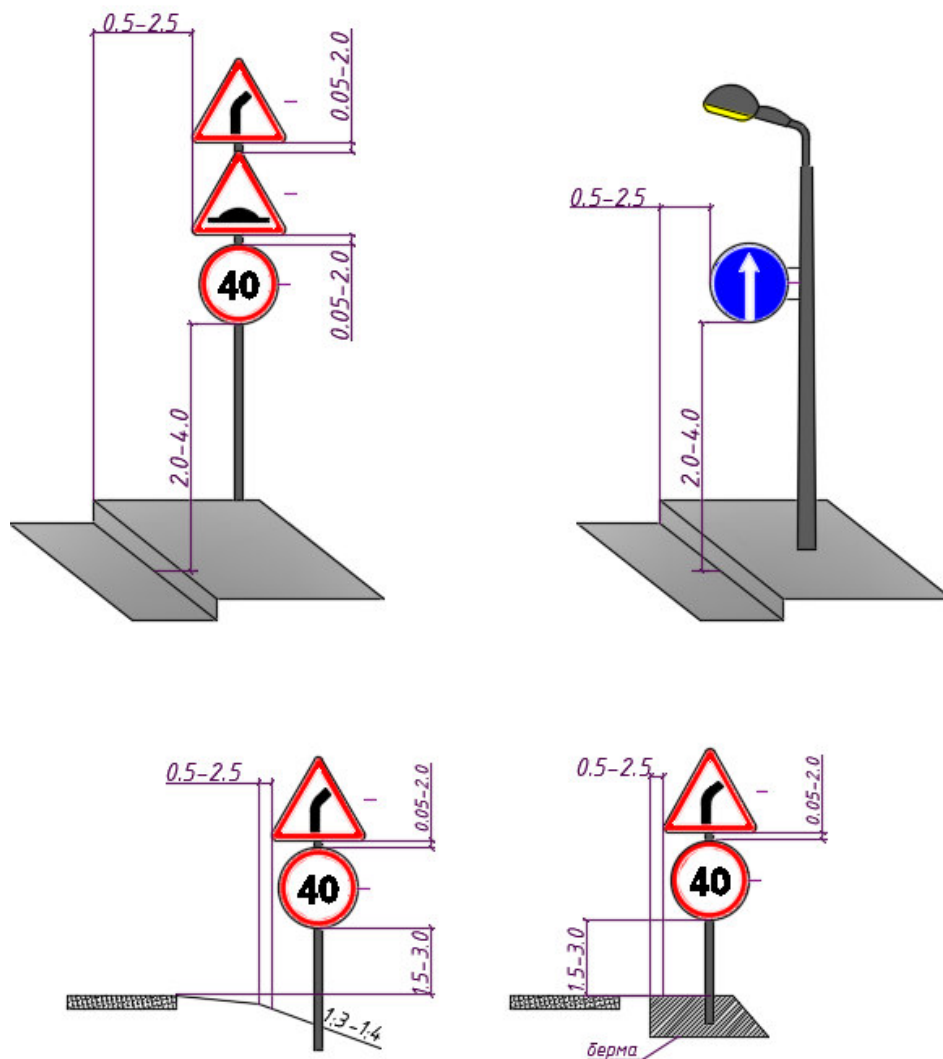


Рисунок 1 – Способы установки дорожных знаков

При размещении стоек дорожных знаков используются два способа:

- размещение стойки в грунт;
- размещение стойки в асфальтовом покрытии.

Для установки стоек производится бурение на глубину 700мм диаметром не менее 300мм, после чего осуществляется бетонирование основания.

Стойка, помещенная в углубление, фиксируется в вертикальном положении с помощью подставок, а пространство между опорами и стенками котлована или скважины постепенно заполняется насыпным грунтом слоями толщиной не менее 300мм, которые последовательно уплотняются методом трамбования.

В верхней части пробуренной скважины на уплотненный грунт укладывается слой бетонной смеси класса В15 толщиной 150мм. По истечении 48 часов после укладки бетонной

Взят. инв. №

Подп. и дата

Инв. № подл.

Изм.	Колуч.	Лист	№ док.	Подп.	Дат

ЭКС-1111/224-ПОДД-Т1-ПЗ

Лист

6

смеси на поверхность бетона укладывается растительный грунт, если стойка дорожного знака размещается на присыпной берме, неукрепленной части разделительной полосы или обочины, а также на откосе насыпи или выемки.

При установке дорожного знака на тротуаре вместо грунта в верхней части скважины или котлована у стойки дорожного знака должен быть уложен слой песчано-битумной смеси толщиной не менее 50мм.

Там, где бурение и бетонирование невозможны либо нецелесообразны, например, внутри помещений, знаки устанавливаются на существующие конструкции, такие как колонны здания и пр.

Дорожные знаки рекомендуется изготавливать на алюминиевой основе с применением алмазной пленки, сроком службы не менее 10 лет, обеспечивающей значения коэффициентов световозвращения не менее значений, указанных в таблице №2.

Т а б л и ц а 2

Цвет материала	Угол наблюдения – 20'				
	Угол освещения				
	5	10	20	30	40
Белый	300	210	150	110	70
Желтый	180	110	90	70	50
Оранжевый	160	95	80	64	30
Красный	60	35	30	24	15
Зеленый	30	24	20	15	8
Синий	15	11	9	7	4

Применение современных высокоэффективных материалов создаст условия для надежной работы элементов «системы» при любых дорожно-транспортных и погодных условиях.

Конструкции и детали крепления (хомуты, бандаж, болты, гайки и т.п.) для установки знаков должны отвечать ветровым нагрузкам в соответствии с требованиями СНиП 2.01.07-85 «Нагрузки и воздействия».

Взам. инв. №

Подп. и дата

Инв. № подл.

Изм.	Колуч.	Лист	№ док.	Подп.	Дат

ЭКС-1111/224-ПОДД-Т1-ПЗ

Лист

7

Наименование организации	Согласование		Вид документа, его местоположение в проекте
	Дата	Номер	
МБУ «Содержание и благоустройство»		1	Лист согласования, стр. 10
МКУ «Рамнавтодор»		2	Лист согласования, стр. 10

Заместитель директора
МБУ «Содержание и благоустройство»

Мамин

Директор МКУ «Рамнавтодор»

В.А. Селезнев



Взам. инв. №

Подп. и дата

Инв. № подл.


ЭКС-1111/224-ПОДД-Т1-ЛС

Изм.	Кол. уч.	Лист	№ док.	Подп.	Дата
Разраб.		Яйцев		<i>Яйцев</i>	11.24
Пров.		Яйцев		<i>Яйцев</i>	11.24

Лист согласования

Стадия	Лист	Листов
П	1	1



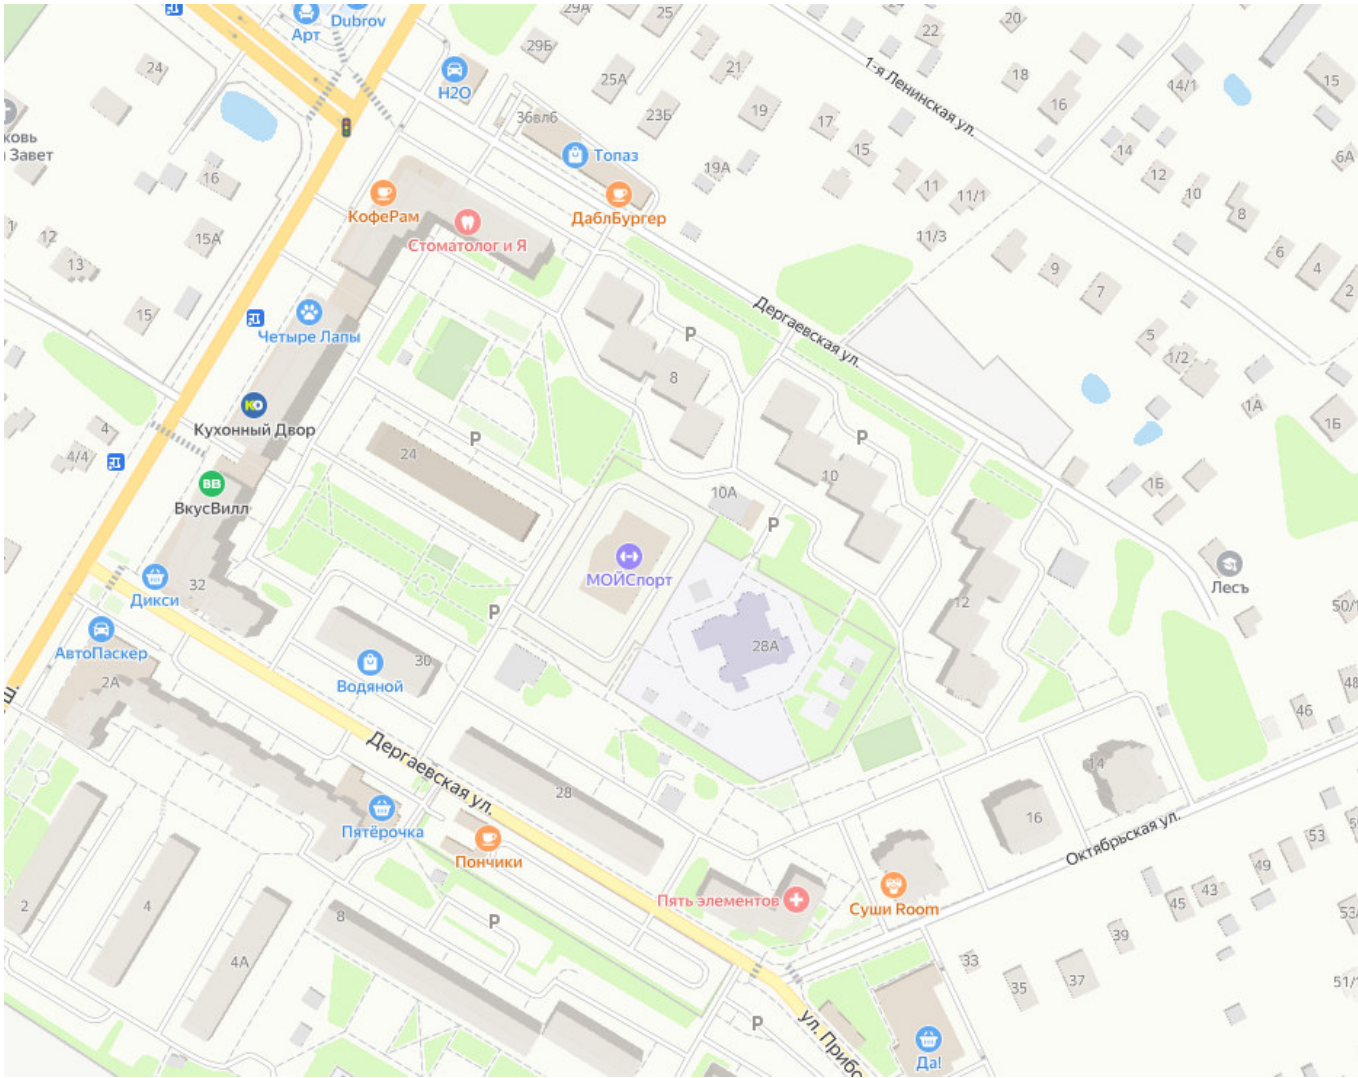

Согласовано:

Взам.инв.Н

Подпись и дата


Инв.Н.подл.

Изм.	Кол.уч	Лист	№ док.	Подп.	Дата
Разраб.		Яйцев			11.24
Пров.		Яйцев			11.24

ЭКС-1111/224-ПОДД-Т1-СП



Ситуационный план

Стадия	Лист	Листов
П	1	1
 ЭКСПОНЕНТА		

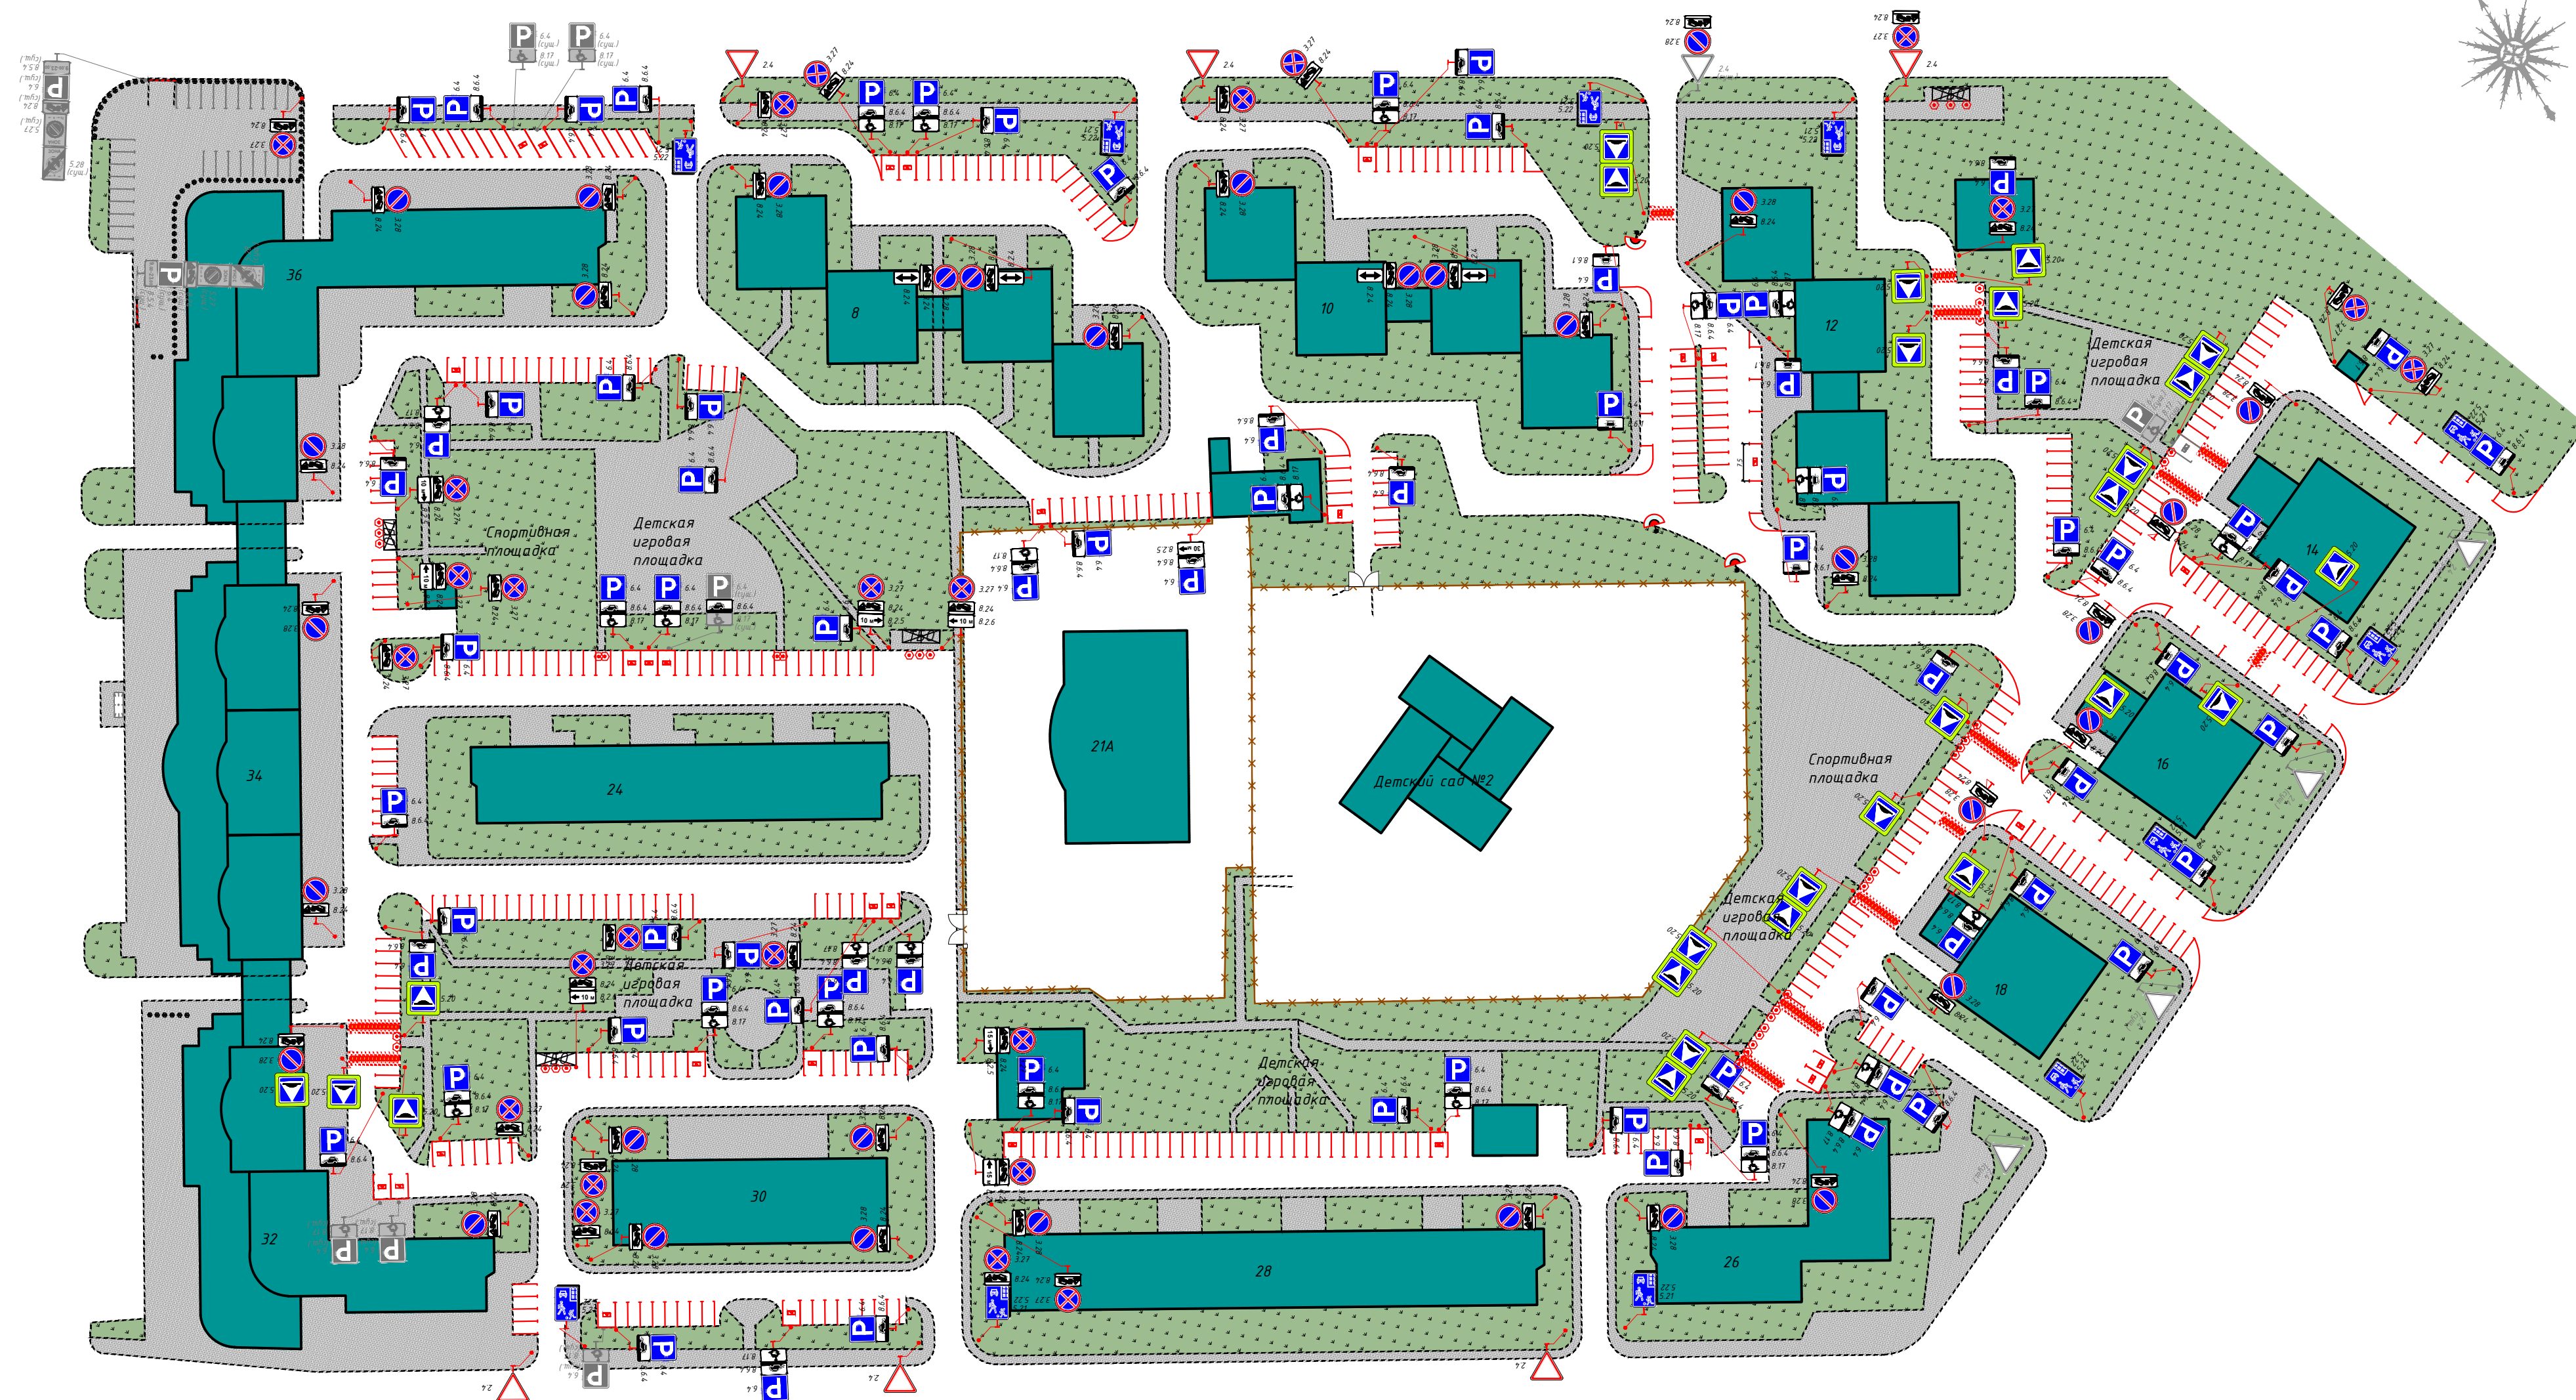

-  3.1 – существующие дорожные знаки
-  3.1 – проектируемые дорожные знаки
-  3.1 – демонтируемые дорожные знаки
-  – существующая дорожная разметка
-  – проектируемая дорожная разметка
-  – существующие малые архитектурные формы
-  – проектируемые малые архитектурные формы
-  – проектируемая дорожная стойка
-  – существующая дорожная стойка
-  – контейнерная площадка
-  – проектируемое дорожное зеркало
-  – проектируемая дорожная неровность (ИДН)

						ЭКС-1111/224-ПОДД-Т1-ПОД			
						Проект организации дорожного движения на дворовой территории г. Раменское Московской области			
Изм.	Кол.уч.	Лист	N док.	Подп.	Дата	Проект организации дорожного движения по адресу: Московская область, г.Раменское, ул. Дераевская, в.в.10,12,14,16,18,24,26,28,30,32,34,36	Стадия	Лист	Листов
Разраб.	Яйцев				11.24		П	1	1
Пров.	Яйцев				11.24				
						Проектируемая схема организации дорожного движения			





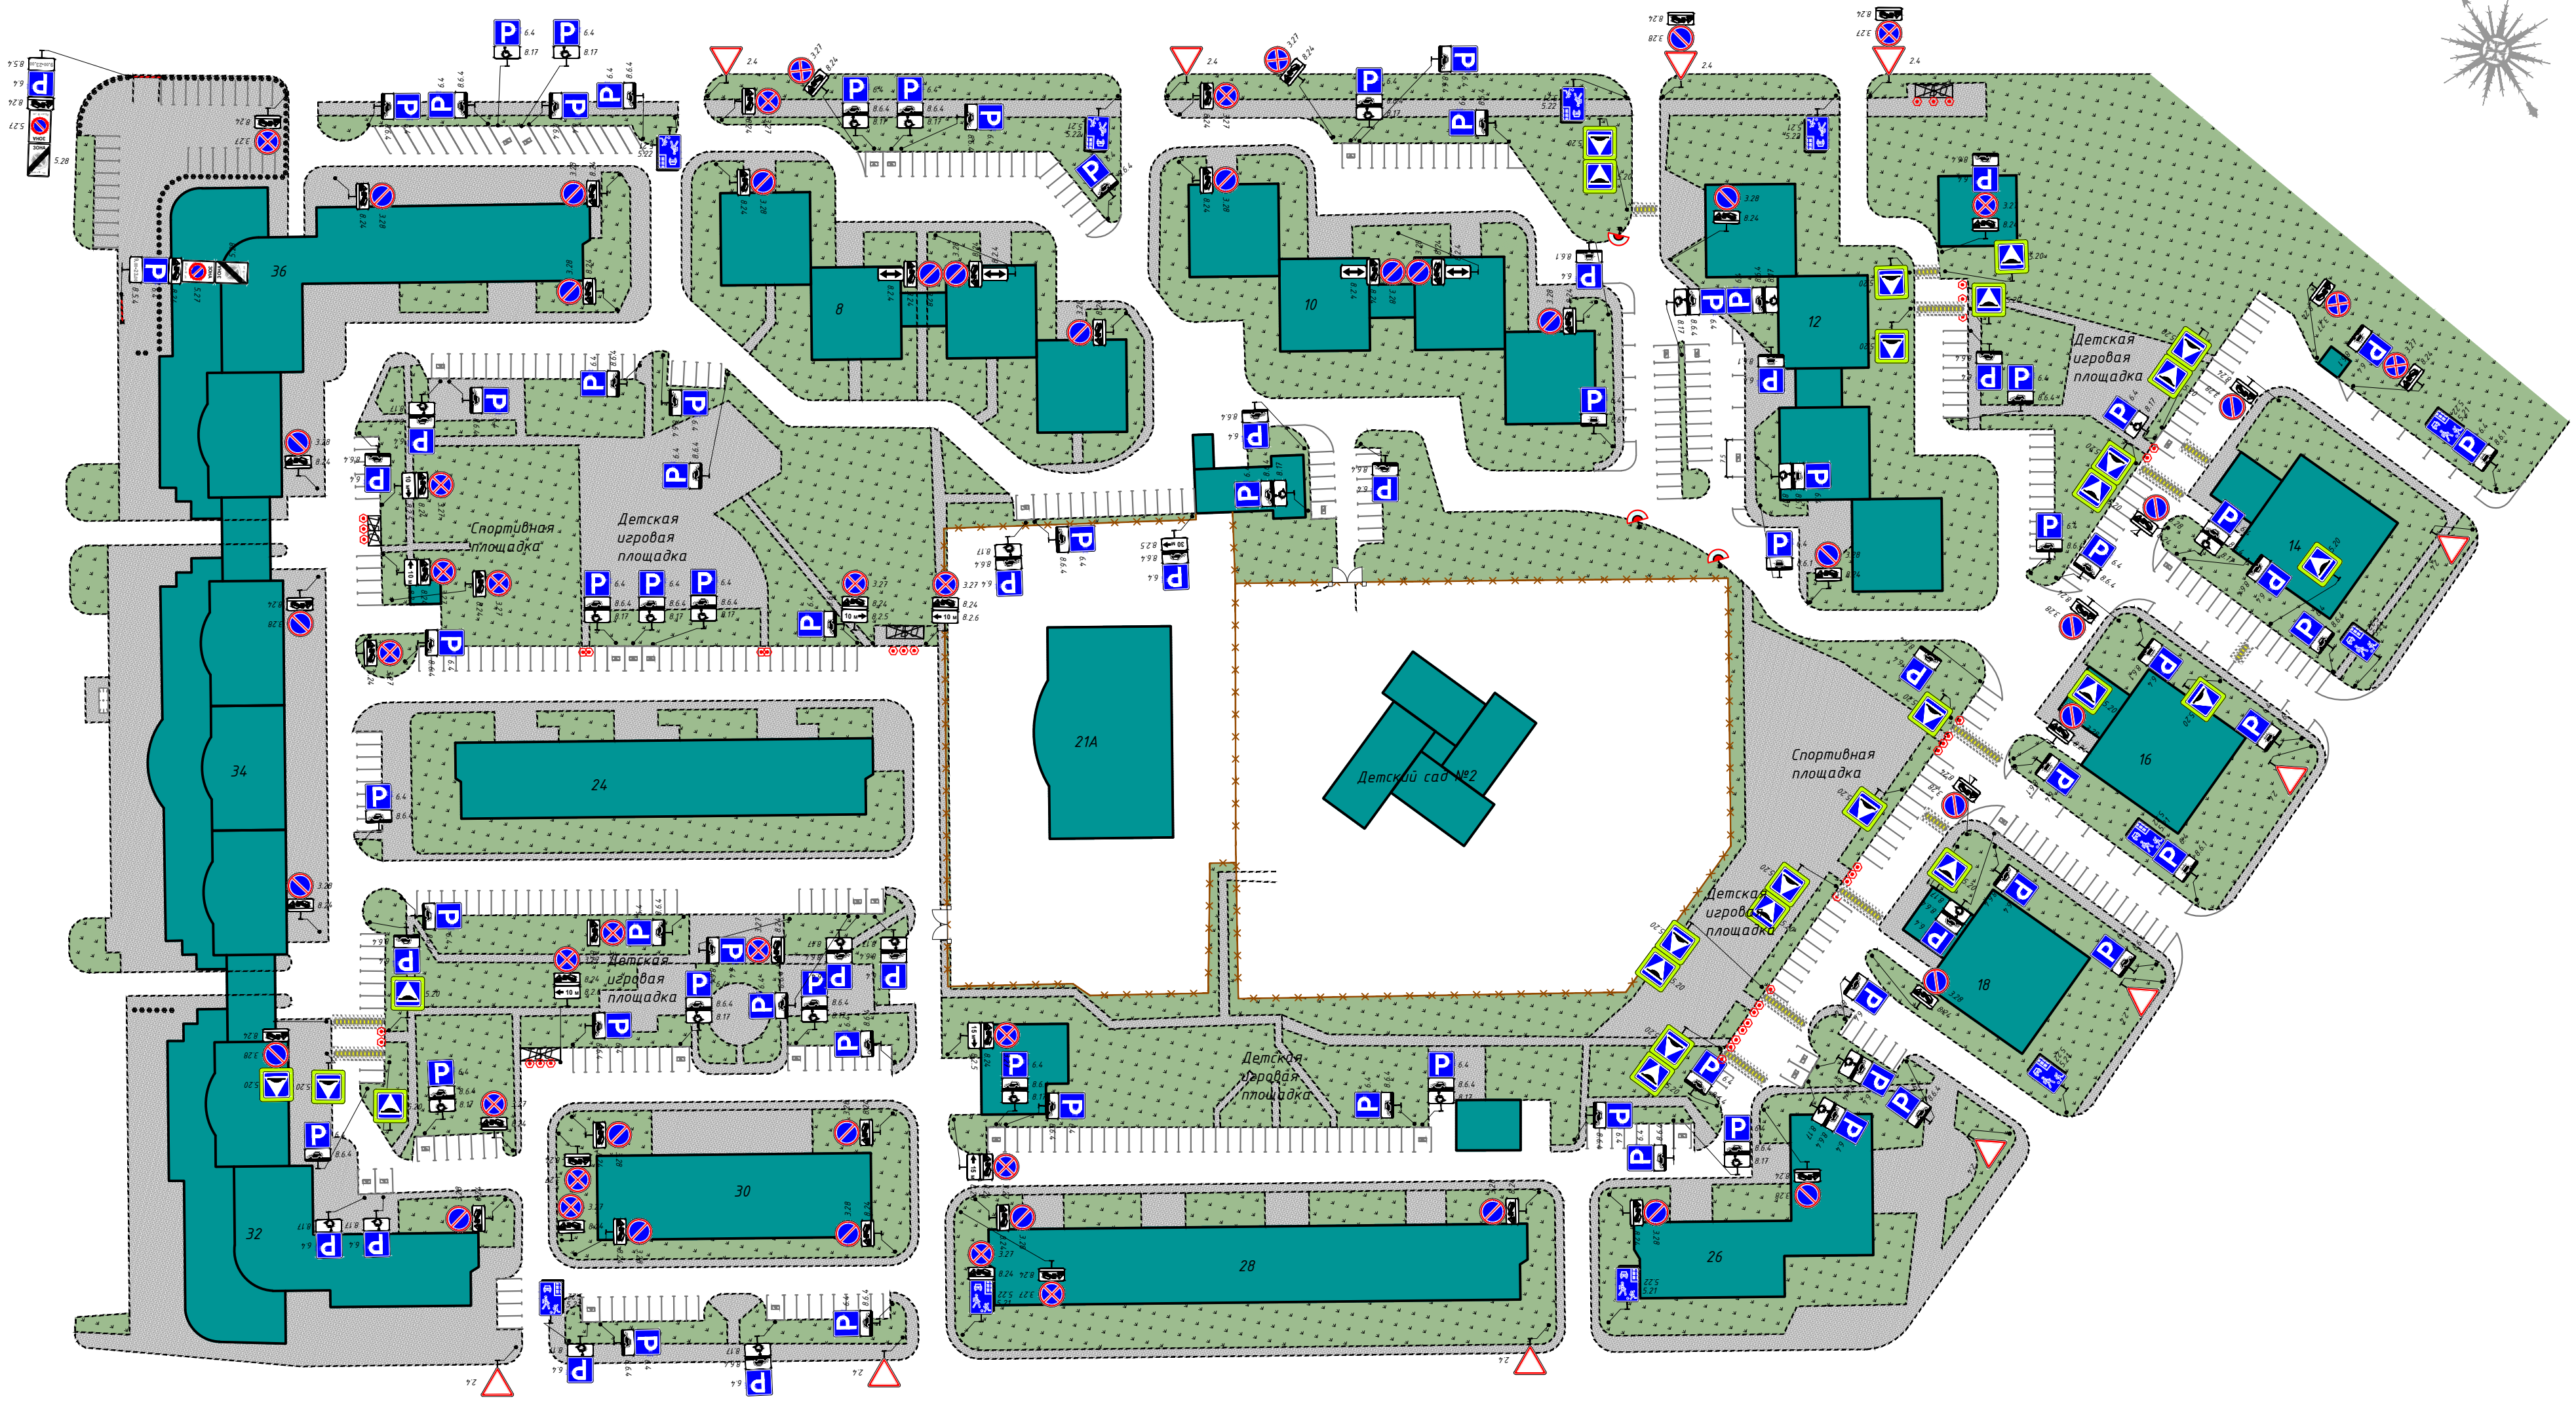
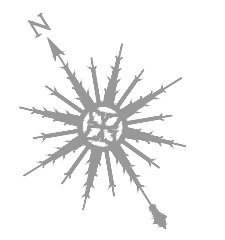


- Условные обозначения:
- существующие дорожные знаки
 - проектируемые дорожные знаки
 - демонтируемые дорожные знаки
 - существующая дорожная разметка
 - проектируемая дорожная разметка
 - существующие малые архитектурные формы
 - проектируемые малые архитектурные формы
 - проектируемая дорожная стойка
 - существующая дорожная стойка
 - контейнерная площадка
 - проектируемое дорожное зеркало
 - проектируемая дорожная неровность (ИДН)

1:1000

						ЭКС-1111/224-ПОДД-Т1-СОД			
						Проект организации дорожного движения на дворовой территории г. Раменское Московской области			
Изм.	Кол.уч	Лист	N док.	Подп.	Дата	Проект организации дорожного движения по адресу: Московская область, г.Раменское, ул. Дегтяевская, д.8,10,12,14,16,18,24,26,28,30,32,34,36	Стадия	Лист	Листов
Разраб.		Яйцев			11.24		П	1	1
Пров.		Яйцев			11.24				
						Схема организации дорожного движения на период эксплуатации			

Согласовано:					
Взам.инв.Н					
Подпись и дата					
Инв.Мподл.					

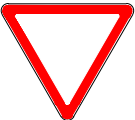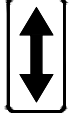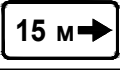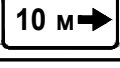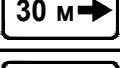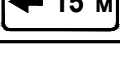Номер знака по ГОСТ Р 52290-2004	Эскиз	Размер знака по ГОСТ Р 52290-2004, мм	Количество, шт.	Наименование
2.4		A = 900	6	уступите дорогу
3.27		D = 700	25	остановка запрещена
3.28		D = 700	33	стоянка запрещена
5.20		B = 700	26	искусственная неровность (желто-зеленая вставка 3-го типоразмера B=900)
5.21		H = 900 B = 600	11	жилая зона
5.22		H = 900 B = 600	11	конец жилой зоны
6.4		B = 700	81	парковка (парковочное место)
8.17		H = 350 B = 700	24	инвалиды
8.2.4		H = 350 B = 700	4	зона действия
8.2.5		H = 350 B = 700	1	зона действия
8.2.5		H = 350 B = 700	2	зона действия
8.2.5		H = 350 B = 700	1	зона действия
8.2.6		H = 350 B = 700	1	зона действия

Взам.инв.Н

Подпись и дата

Инв.Н.подл.


ЭКС-1111/224-ПОДД-Т1.ВЗ

Изм.	Кол.уч.	Лист	Н док.	Подп.	Дата
Разраб.	Яйцев				11.24
Пров.	Яйцев				11.24

Ведомость знаков

Стадия	Лист	Листов
П	1	2

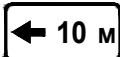

8.2.6		$H = 350$ $B = 700$	3	зона действия
8.24		$H = 350$ $B = 700$	58	работает эвакуатор
8.6.1		$H = 350$ $B = 700$	6	способ постановки транспортного средства на стоянку
8.6.1		$H = 350$ $B = 700$	5	способ постановки транспортного средства на стоянку
8.6.4		$H = 350$ $B = 700$	71	способ постановки транспортного средства на стоянку
ИТОГО:			369	

Взам.инв.№

Подпись и дата

Инв.№подл.

ЭКС-1111/224-ПОДД-Т1.ВЗ

Изм.	Кол.уч.	Лист	№ док.	Подп.	Дата
Разраб.		Яйцев			11.24
Пров.		Яйцев			11.24

Ведомость знаков

Стадия	Лист	Листов
П	2	2



ЭКСПОНЕНТА

Ведомость объемов строительно-монтажных работ

№ п/п	Наименование работ	Ед. изм.	Кол.	Примечание
Монтаж дорожных знаков на стойку				
1	Монтаж дорожных знаков на стойку	шт.	369	
2	Стойки d=76 мм, L=5 м	шт.	162	
3	Хомуты для крепления дорожных знаков d=76 мм	шт.	738	
Монтаж искусственных дорожных неровностей (ИДН)				
4	Монтаж сборно-разборных ИДН	шт.	13	
Монтаж дорожных зеркал				
5	Дорожные зеркала d=800 мм	шт.	3	
Монтаж малых архитектурных форм (МАФ)				
6	Малые архитектурные формы (МАФ)	шт.	39	

Согласовано

Взам. инв. №

Подп. и дата

Инв. № подл.

Изм.	Кол. уч.	Лист	№ док.	Подп.	Дата
Разраб.		Яйцев			11.24
Пров.		Яйцев			11.24
Н. контр.					

ЭКС-1111/224-ПОДД-Т1.СМР

Ведомость строительно-монтажных работ

Стадия	Лист	Листов
--------	------	--------

П	1	1
---	---	---



ЭКСПОНЕНТА

Ведомость дорожной разметки

Ведомость нанесения дорожной разметки

Номер линии по ГОСТ Р 51256-2018	Характеристика линии	Ед. изм.	Количество единиц измерения	Площадь линий (элементов), м²
1	2	3	4	5
1.1	Сплошная линия шириной 10 см	п.м	162,6	16,264
1.1	Сплошная линия шириной 10 см (обозначение парковок)	п.м	2545,9	254,592
1.24.3	Дублирование дорожного знака 8.17 ("Инвалиды") площадью 0,833 м²	шт.	26	21,658
1.25	Обозначение искусственных неровностей	п.м	438,4	175,360
	Количество ИДН	шт.	13	

Итого площадь горизонтальной разметки по объекту, м² **467,874**

Белая разметка: 467,874

- сплошная линия 16,264

- сплошные линии (обозначение парковок) 254,592

- прерывистая линия 0,000

- поперечная разметка 0,000

- элементы сложной конфигурации 197,018

Желтая разметка: 0,000

- сплошные линии 0,000

- прерывистые линии 0,000

- поперечная разметка 0,000

- сплошные линии 0,000

ООТ 0,000

Общий объем линий регулирования, приведенный к линии 1,1 шириной 10 см, п.м 4678,736

Примечание: для прерывистых линий регулирования общий объем определяется с учетом промежутков между элементами (штрихами)

Согласовано

Взам. инв. №

Подп. и дата

Инв. № подл.

ЭКС-1111/224-ПОДД-Т1.ВР

Изм.	Кол. уч.	Лист	№ док.	Подп.	Дата
Разраб.		Яйцев			11.24
Пров.		Яйцев			11.24
Н. контр.					

Ведомость дорожной разметки

Стадия	Лист	Листов
П	1	1