


Схема организации дорожного движения на автомобильной дороге общего пользования местного значения
"г.Раменское, ул. Советская" на период проведения аварийных работ ОАО "Раменский водоканал" на
автомобильной дороге общего пользования местного значения "г.Раменское, Железнодорожный проезд"

"Утвержден"
Директор МКУ "Рамавтодор"
Д.А.Соколов

« _____ » _____ 2026г.

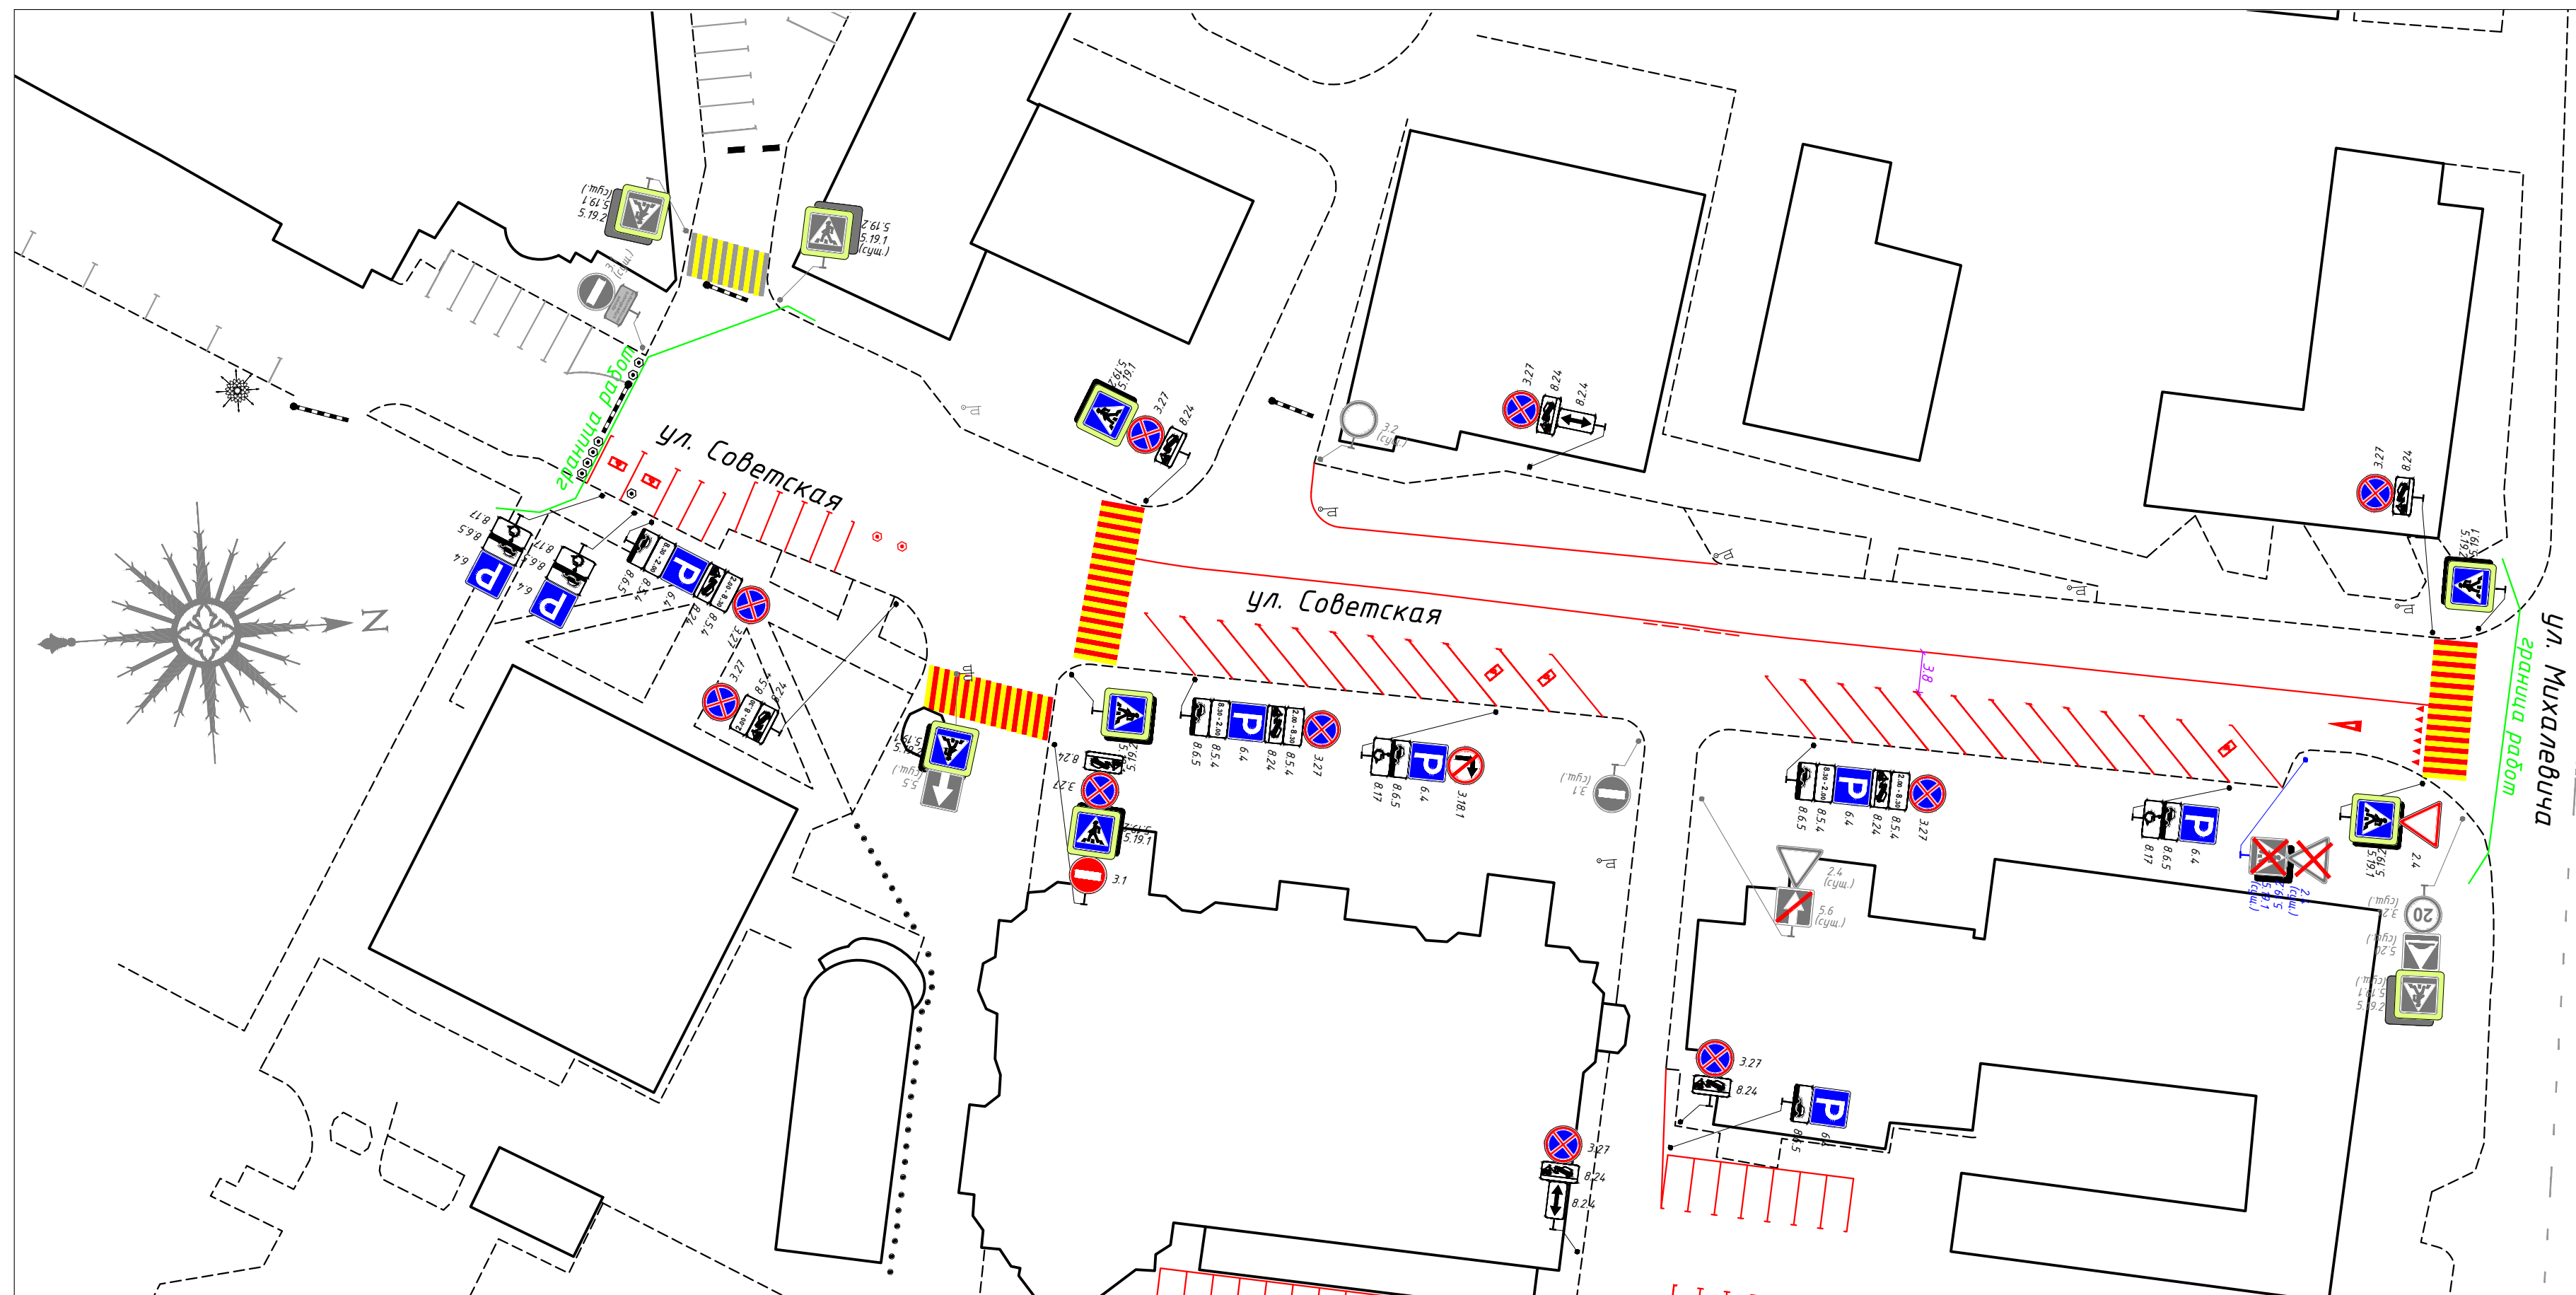

Примечание:
Схема разработана и утверждена в соответствии с Постановлением Правительства Московской области от 11.03.2012 № 264/8 "Об утверждении Порядка осуществления временных ограничения или прекращения движения транспортных средств по автомобильным дорогам регионального или межмуниципального значения Московской области, а также по автомобильным дорогам местного значения на территории Московской области".