

ГРАФИЧЕСКОЕ ОПИСАНИЕ
местоположения границ населенных пунктов, территориальных
зон, особо охраняемых природных территорий, зон с особыми
условиями использования территории

Публичный сервитут в целях размещения сооружения «Газопровод высокого давления $P \leq 1,2$ МПа, МРП, газопровод среднего давления $P \leq 0,3$ МПа, по адресу: Московская область, городской округ Раменский, село Зюзино»

(наименование объекта, местоположение границ которого описано (далее - объект))

Раздел 1

Сведения об объекте		
№ п/п	Характеристики объекта	Описание характеристик
1	2	3
1	Местоположение объекта	Московская область, Раменский г.о., Зюзино с
2	Площадь объекта $\pm$ величина погрешности определения площади ($P \pm \Delta P$)	910 м ² $\pm$ 11 м ²
3	Иные характеристики объекта	Вид объекта реестра границ: Зона с особыми условиями использования территории Вид объекта по документу: Публичный сервитут в целях размещения сооружения «Газопровод высокого давления $P \leq 1,2$ МПа, МРП, газопровод среднего давления $P \leq 0,3$ МПа, по адресу: Московская область, городской округ Раменский, село Зюзино»

Раздел 2

Сведения о местоположении границ объекта

1. Система координат МСК-50, зона 2

2. Сведения о характерных точках границ объекта

Обозначение характерных точек границ	Координаты, м		Метод определения координат характерной точки	Средняя квадратическая погрешность положения характерной точки (Mt), м	Описание обозначения точки на местности (при наличии)
	X	Y			
1	2	3	4	5	6
Зона 1(1)					
1	459 734,39	2 226 600,39	Аналитический метод	0,10	—
2	459 737,67	2 226 602,67		0,10	
3	459 737,62	2 226 602,74		0,10	
4	459 738,38	2 226 603,27		0,10	
5	459 736,12	2 226 606,57		0,10	
6	459 735,35	2 226 606,04		0,10	
7	459 689,46	2 226 672,88		0,10	
8	459 690,32	2 226 673,45		0,10	
9	459 688,06	2 226 676,75		0,10	
10	459 687,20	2 226 676,17		0,10	
11	459 668,88	2 226 702,85		0,10	
12	459 669,77	2 226 703,47		0,10	
13	459 667,51	2 226 706,77		0,10	
14	459 666,61	2 226 706,15		0,10	
15	459 658,07	2 226 718,59		0,10	
16	459 658,99	2 226 719,21		0,10	
17	459 656,73	2 226 722,51		0,10	
18	459 655,80	2 226 721,89		0,10	
19	459 651,16	2 226 728,64		0,10	
20	459 647,87	2 226 726,37		0,10	
21	459 658,62	2 226 710,72		0,10	
22	459 657,88	2 226 710,21		0,10	
23	459 660,13	2 226 706,92		0,10	
24	459 660,89	2 226 707,42		0,10	
25	459 670,51	2 226 693,40		0,10	
26	459 669,74	2 226 692,89		0,10	
27	459 672,00	2 226 689,59		0,10	
28	459 672,78	2 226 690,11		0,10	
29	459 680,63	2 226 678,67		0,10	
30	459 679,85	2 226 678,13		0,10	
31	459 682,10	2 226 674,84		0,10	
32	459 682,89	2 226 675,37		0,10	
33	459 694,06	2 226 659,12		0,10	
34	459 693,25	2 226 658,56		0,10	
35	459 695,51	2 226 655,26		0,10	
36	459 696,32	2 226 655,82		0,10	
37	459 702,51	2 226 646,81		0,10	
38	459 701,68	2 226 646,25		0,10	
39	459 703,94	2 226 642,95		0,10	
40	459 704,77	2 226 643,51		0,10	
41	459 717,18	2 226 625,44		0,10	
42	459 716,33	2 226 624,86		0,10	
43	459 718,59	2 226 621,56		0,10	
44	459 719,44	2 226 622,15		0,10	
45	459 729,50	2 226 607,50		0,10	
46	459 728,63	2 226 606,89		0,10	

Раздел 2

Сведения о местоположении границ объекта					
1	2	3	4	5	6
47	459 730,88	2 226 603,60	Аналитический метод	0,10	—
48	459 731,76	2 226 604,20		0,10	
1	459 734,39	2 226 600,39		0,10	
Зона 1(2)					
49	459 612,63	2 226 554,01	Аналитический метод	0,10	—
50	459 617,43	2 226 554,41		0,10	
51	459 617,34	2 226 554,57		0,10	
52	459 617,63	2 226 554,79		0,10	
53	459 615,16	2 226 557,93		0,10	
54	459 614,80	2 226 557,66		0,10	
55	459 605,02	2 226 569,59		0,10	
56	459 605,61	2 226 570,07		0,10	
57	459 603,14	2 226 573,21		0,10	
58	459 602,48	2 226 572,68		0,10	
59	459 591,83	2 226 585,68		0,10	
60	459 592,74	2 226 586,43		0,10	
61	459 590,27	2 226 589,57		0,10	
62	459 589,29	2 226 588,77		0,10	
63	459 585,06	2 226 593,93		0,10	
64	459 586,12	2 226 594,84		0,10	
65	459 580,94	2 226 601,42		0,10	
66	459 578,12	2 226 599,47		0,10	
67	459 580,79	2 226 595,60		0,10	
68	459 579,43	2 226 594,48		0,10	
69	459 585,15	2 226 587,51		0,10	
70	459 584,61	2 226 587,06		0,10	
71	459 587,09	2 226 583,91		0,10	
72	459 587,69	2 226 584,42		0,10	
73	459 600,40	2 226 568,91		0,10	
74	459 599,49	2 226 568,15		0,10	
75	459 601,96	2 226 565,01		0,10	
76	459 602,94	2 226 565,82		0,10	
49	459 612,63	2 226 554,01		0,10	
3. Сведения о характерных точках части (частей) границы объекта					
1	2	3	4	5	6
—	—	—	—	—	—

Раздел 3



Сведения о местоположении измененных (уточненных) границ объекта

1. Система координат МСК-50, зона 2

2. Сведения о характерных точках границ объекта

Обозначение характерных точек границы	Существующие координаты, м		Измененные (уточненные) координаты, м		Метод определения координат характерной точки	Средняя квадратическая погрешность положения характерной точки (Mt), м	Описание обозначения точки на местности (при наличии)
	X	Y	X	Y			
1	2	3	4	5	6	7	8
—	—	—	—	—	—	—	—
3. Сведения о характерных точках части (частей) границы объекта							
1	2	3	4	5	6	7	8
—	—	—	—	—	—	—	—

Раздел 4
План границ объекта

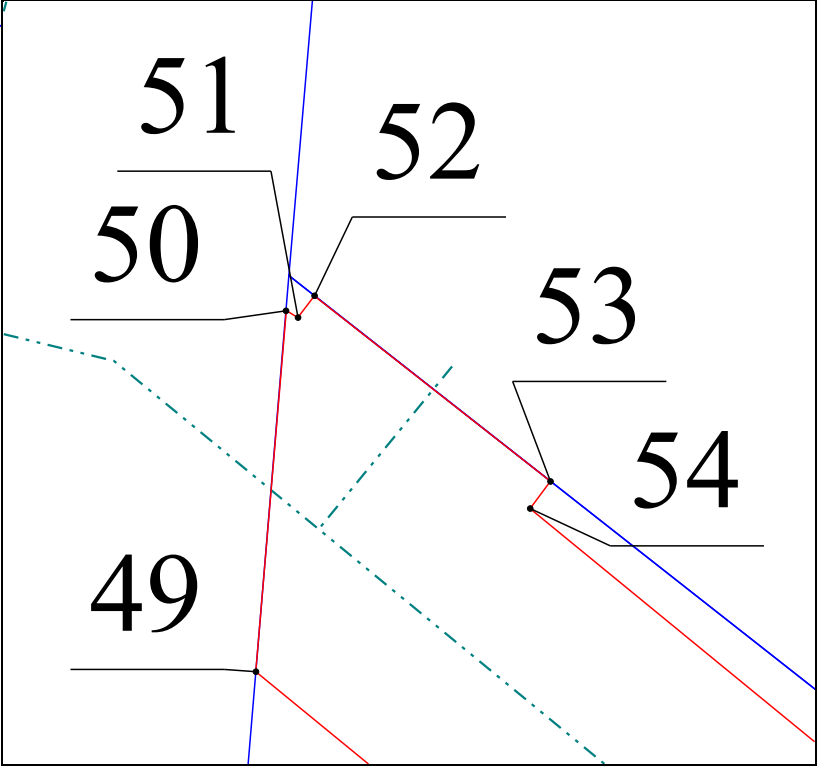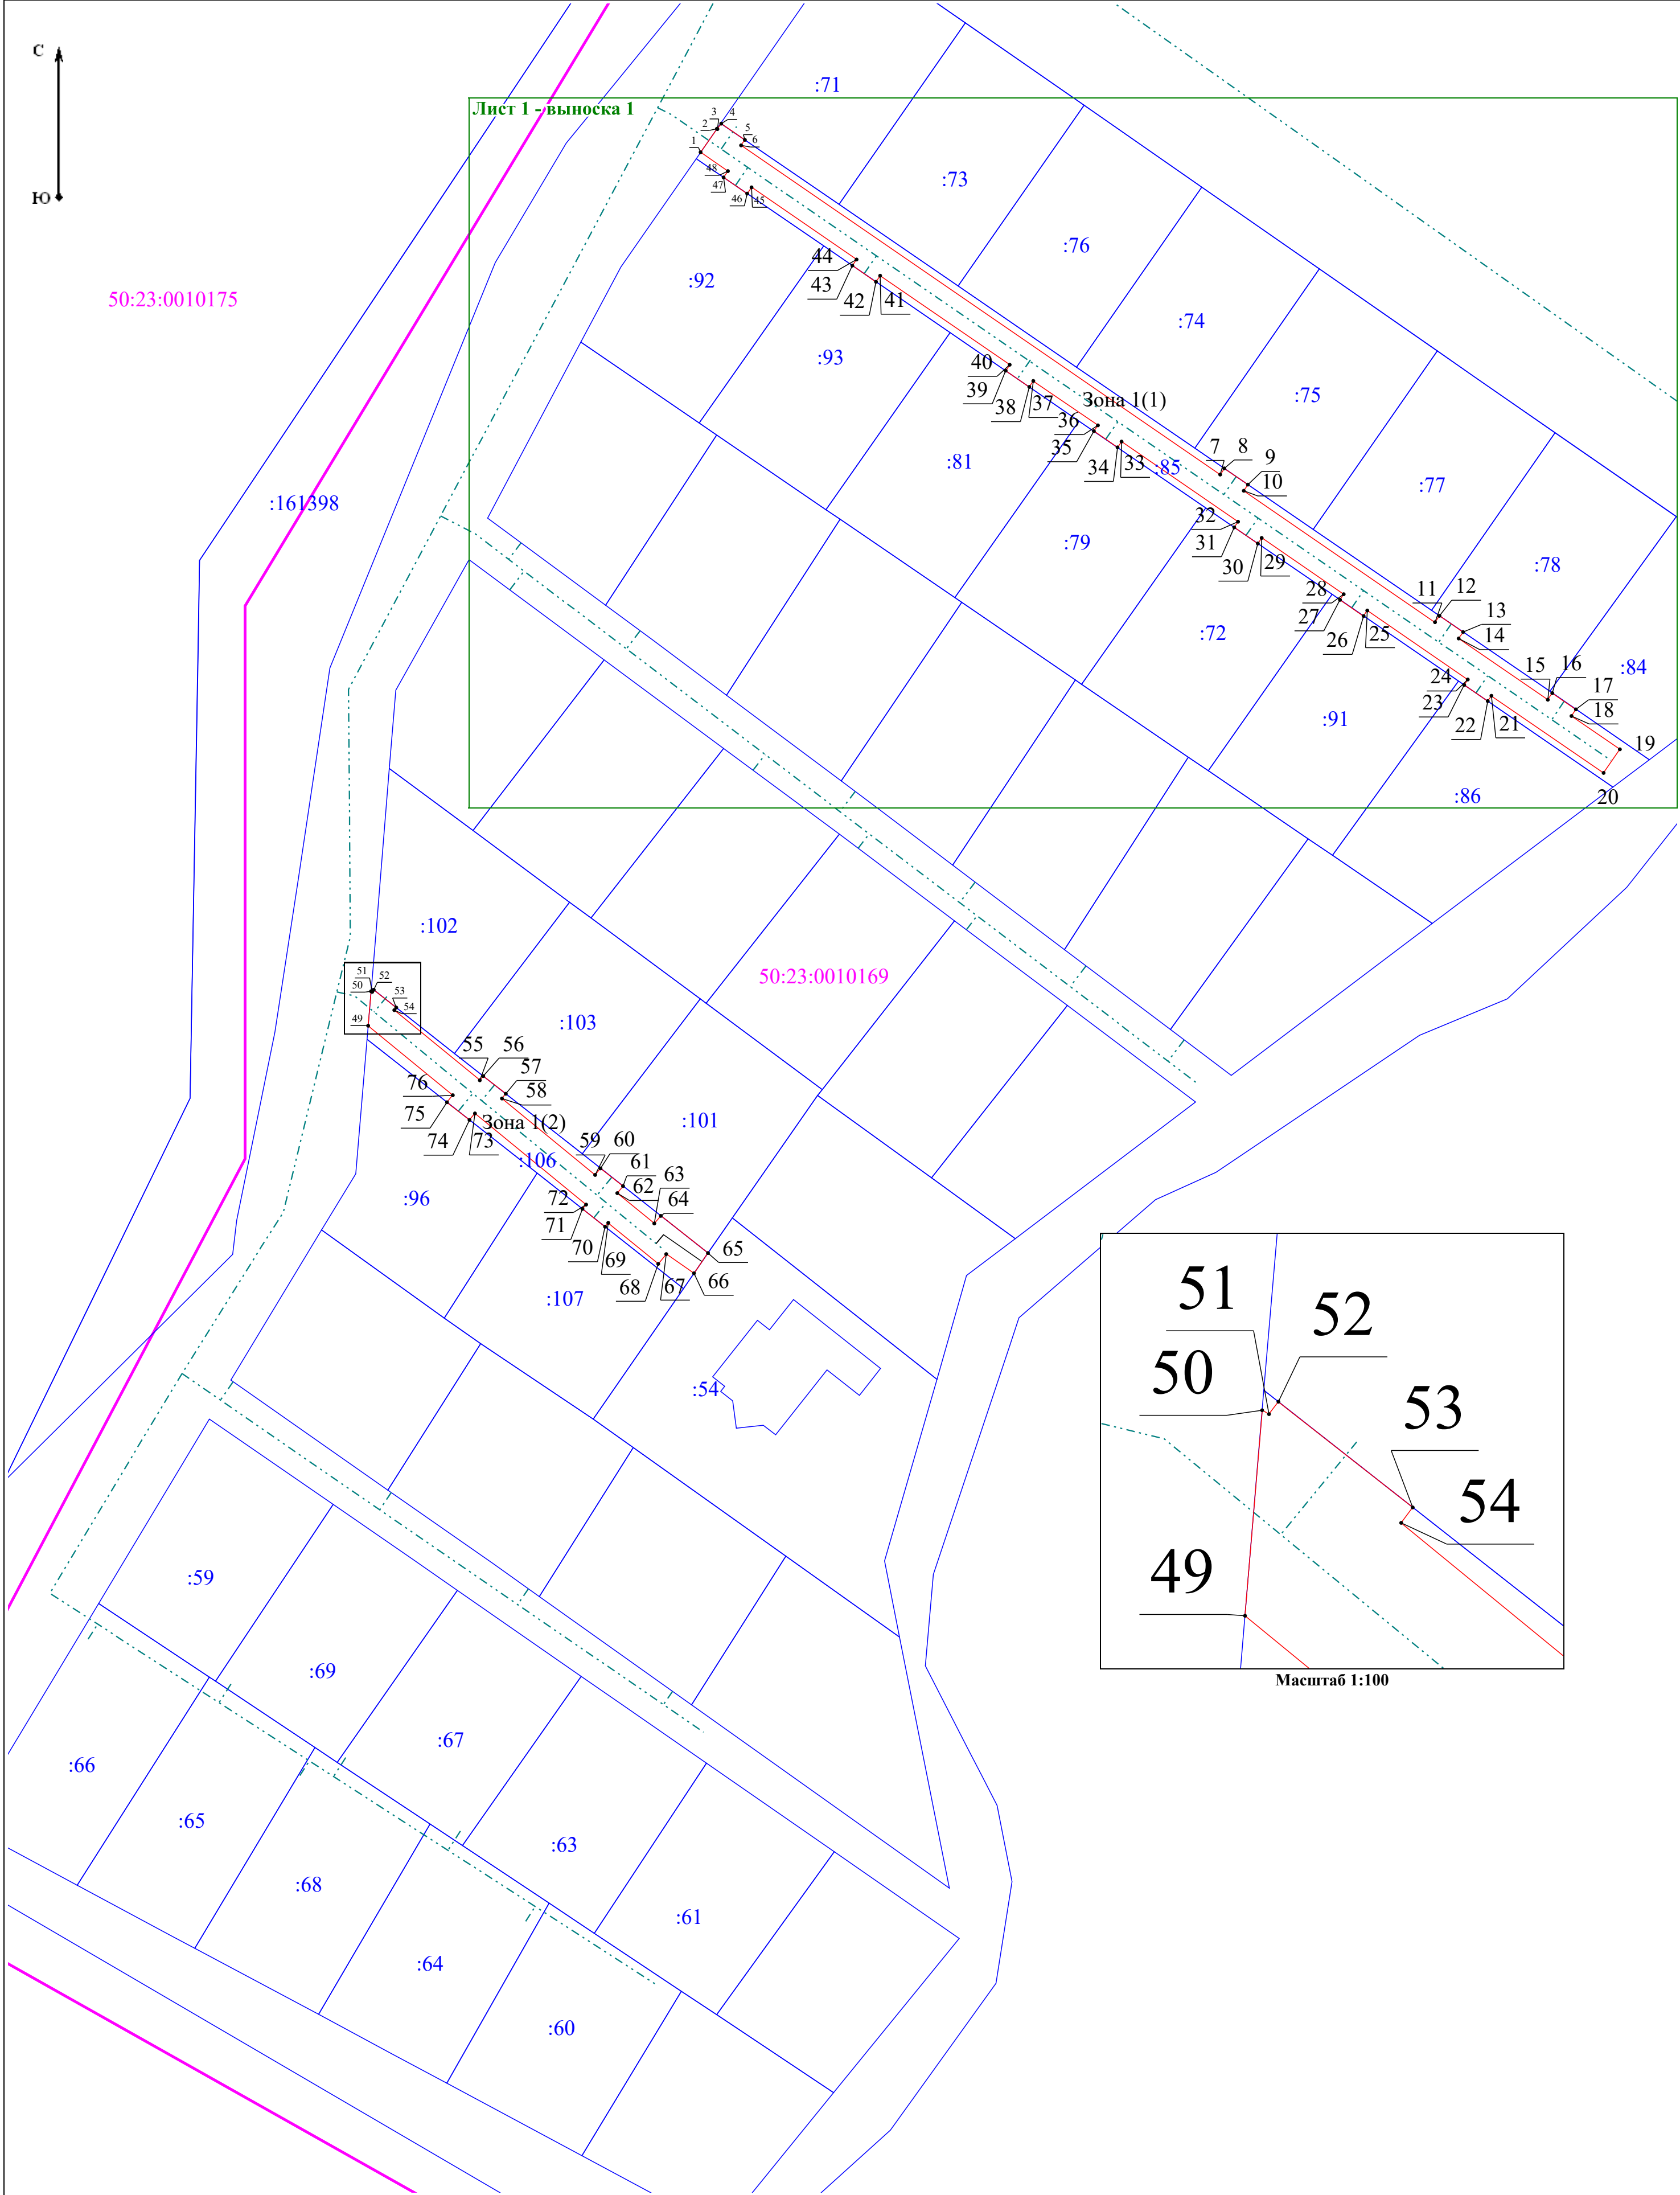

Масштаб 1:600

Условные обозначения:

- Зона 1 - Обозначение вновь образованной части границы ЗОУИТ
- 50:23:0020215 - Обозначение и граница кадастрового квартала
- 1 - Обозначение вновь образованной части контура публичного сервитута, сведения о которой достаточны для определения ее местоположения
- 901 - Обозначение и граница существующих объектов недвижимости
- 1 - Обозначение характерной точки
- 1 - Проектируемый газопровод


Подпись



Дата

14 ноября 2023 г.

Место для оттиска печати (при наличии) лица, составившего описание местоположения границ объекта

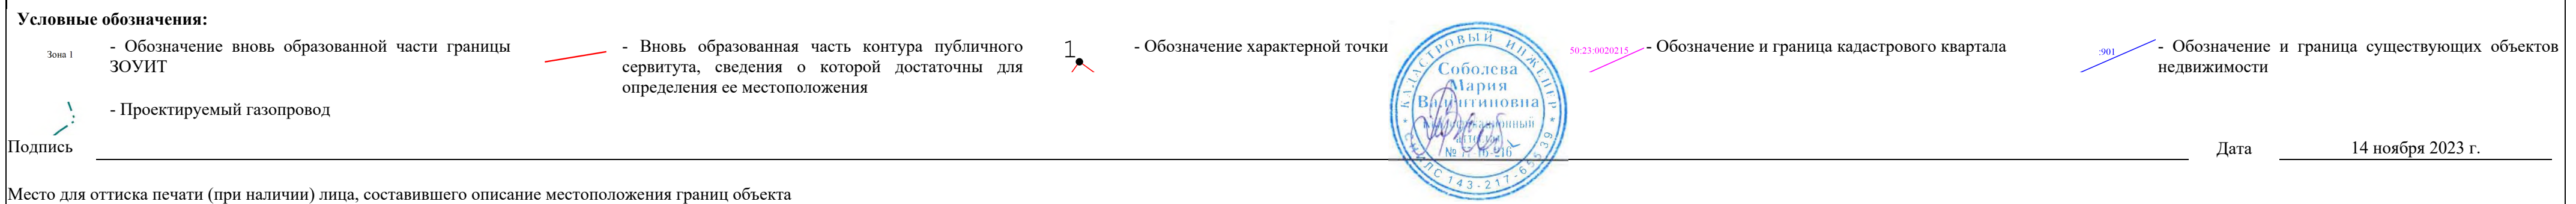

ТЕКСТОВОЕ ОПИСАНИЕ

местоположения границ населенных пунктов, территориальных зон

Прохождение границы		Описание прохождения границы
от точки	до точки	
1	2	3
—	—	—