

ОПИСАНИЕ МЕСТОПОЛОЖЕНИЯ ГРАНИЦ**Публичный сервитут объекта «Газопровод низкого давления», кадастровый номер 50:23:0000000:136189**

(наименование объекта, местоположение границ которого описано (далее - объект))

Раздел 1**Сведения об объекте**

№ п/п	Характеристики объекта	Описание характеристик
1	2	3
1	Местоположение объекта	Московская область, Раменский м.о., Вялки д
2	Площадь объекта ± величина погрешности определения площади ($P \pm \Delta P$)	1 228 м ² ± 12 м ²
3	Иные характеристики объекта	Вид объекта реестра границ: Зона с особыми условиями использования территории Вид объекта по документу: Публичный сервитут объекта «Газопровод низкого давления», кадастровый номер 50:23:0000000:136189 Содержание ограничений использования объектов недвижимости в пределах зоны или территории: Публичный сервитут, для целей размещения линейных объектов системы газоснабжения, их неотъемлемых технологических частей. Срок установления 49 лет. Владелец публичного сервитута: Акционерное Общество «Мособлгаз» (ИНН 5032292612, ОГРН 1175024034734). Адрес: Московская обл. г. Одинцово, д. Раздоры, 1-й км Рублево-Успенского шоссе, д. 1, корп. Б. Электронная почта: info@mosoblgaz.ru

Раздел 2

Сведения о местоположении границ объекта

1. Система координат МСК-50, зона 2

2. Сведения о характерных точках границ объекта

Обозначение характерных точек границ	Координаты, м		Метод определения координат характерной точки	Средняя квадратическая погрешность положения характерной точки (Mt), м	Описание обозначения точки на местности (при наличии)
	X	Y			
1	2	3	4	5	6
1	458 012,40	2 225 894,41	Аналитический метод	0,10	—
2	458 003,47	2 225 890,93	Аналитический метод	0,10	—
3	458 004,92	2 225 887,20	Аналитический метод	0,10	—
4	458 012,56	2 225 890,17	Аналитический метод	0,10	—
5	458 040,76	2 225 881,50	Аналитический метод	0,10	—
6	458 069,14	2 225 872,26	Аналитический метод	0,10	—
7	458 076,13	2 225 868,04	Аналитический метод	0,10	—
8	458 122,39	2 225 835,10	Аналитический метод	0,10	—
9	458 126,20	2 225 834,57	Аналитический метод	0,10	—
10	458 131,21	2 225 836,07	Аналитический метод	0,10	—
11	458 181,73	2 225 874,19	Аналитический метод	0,10	—
12	458 203,17	2 225 891,65	Аналитический метод	0,10	—
13	458 230,53	2 225 912,48	Аналитический метод	0,10	—
14	458 261,93	2 225 938,42	Аналитический метод	0,10	—
15	458 259,38	2 225 941,51	Аналитический метод	0,10	—
16	458 228,05	2 225 915,62	Аналитический метод	0,10	—
17	458 200,69	2 225 894,79	Аналитический метод	0,10	—
18	458 179,25	2 225 877,33	Аналитический метод	0,10	—
19	458 129,37	2 225 839,69	Аналитический метод	0,10	—
20	458 125,88	2 225 838,65	Аналитический метод	0,10	—
21	458 123,93	2 225 838,92	Аналитический метод	0,10	—
22	458 078,33	2 225 871,38	Аналитический метод	0,10	—
23	458 070,82	2 225 875,92	Аналитический метод	0,10	—
24	458 041,96	2 225 885,32	Аналитический метод	0,10	—
1	458 012,40	2 225 894,41	Аналитический метод	0,10	—

3. Сведения о характерных точках части (частей) границы объекта

1	2	3	4	5	6
—	—	—	—	—	—

Раздел 3

Сведения о местоположении измененных (уточненных) границ объекта


1. Система координат МСК-50, зона 2

2. Сведения о характерных точках границ объекта

Обозначение характерных точек границы	Существующие координаты, м		Измененные (уточненные) координаты, м		Метод определения координат характерной точки	Средняя квадратическая погрешность положения характерной точки (Mt), м	Описание обозначения точки на местности (при наличии)
	X	Y	X	Y			
1	2	3	4	5	6	7	8
—	—	—	—	—	—	—	—
3. Сведения о характерных точках части (частей) границы объекта							
1	2	3	4	5	6	7	8
—	—	—	—	—	—	—	—

Раздел 4

План границ объекта

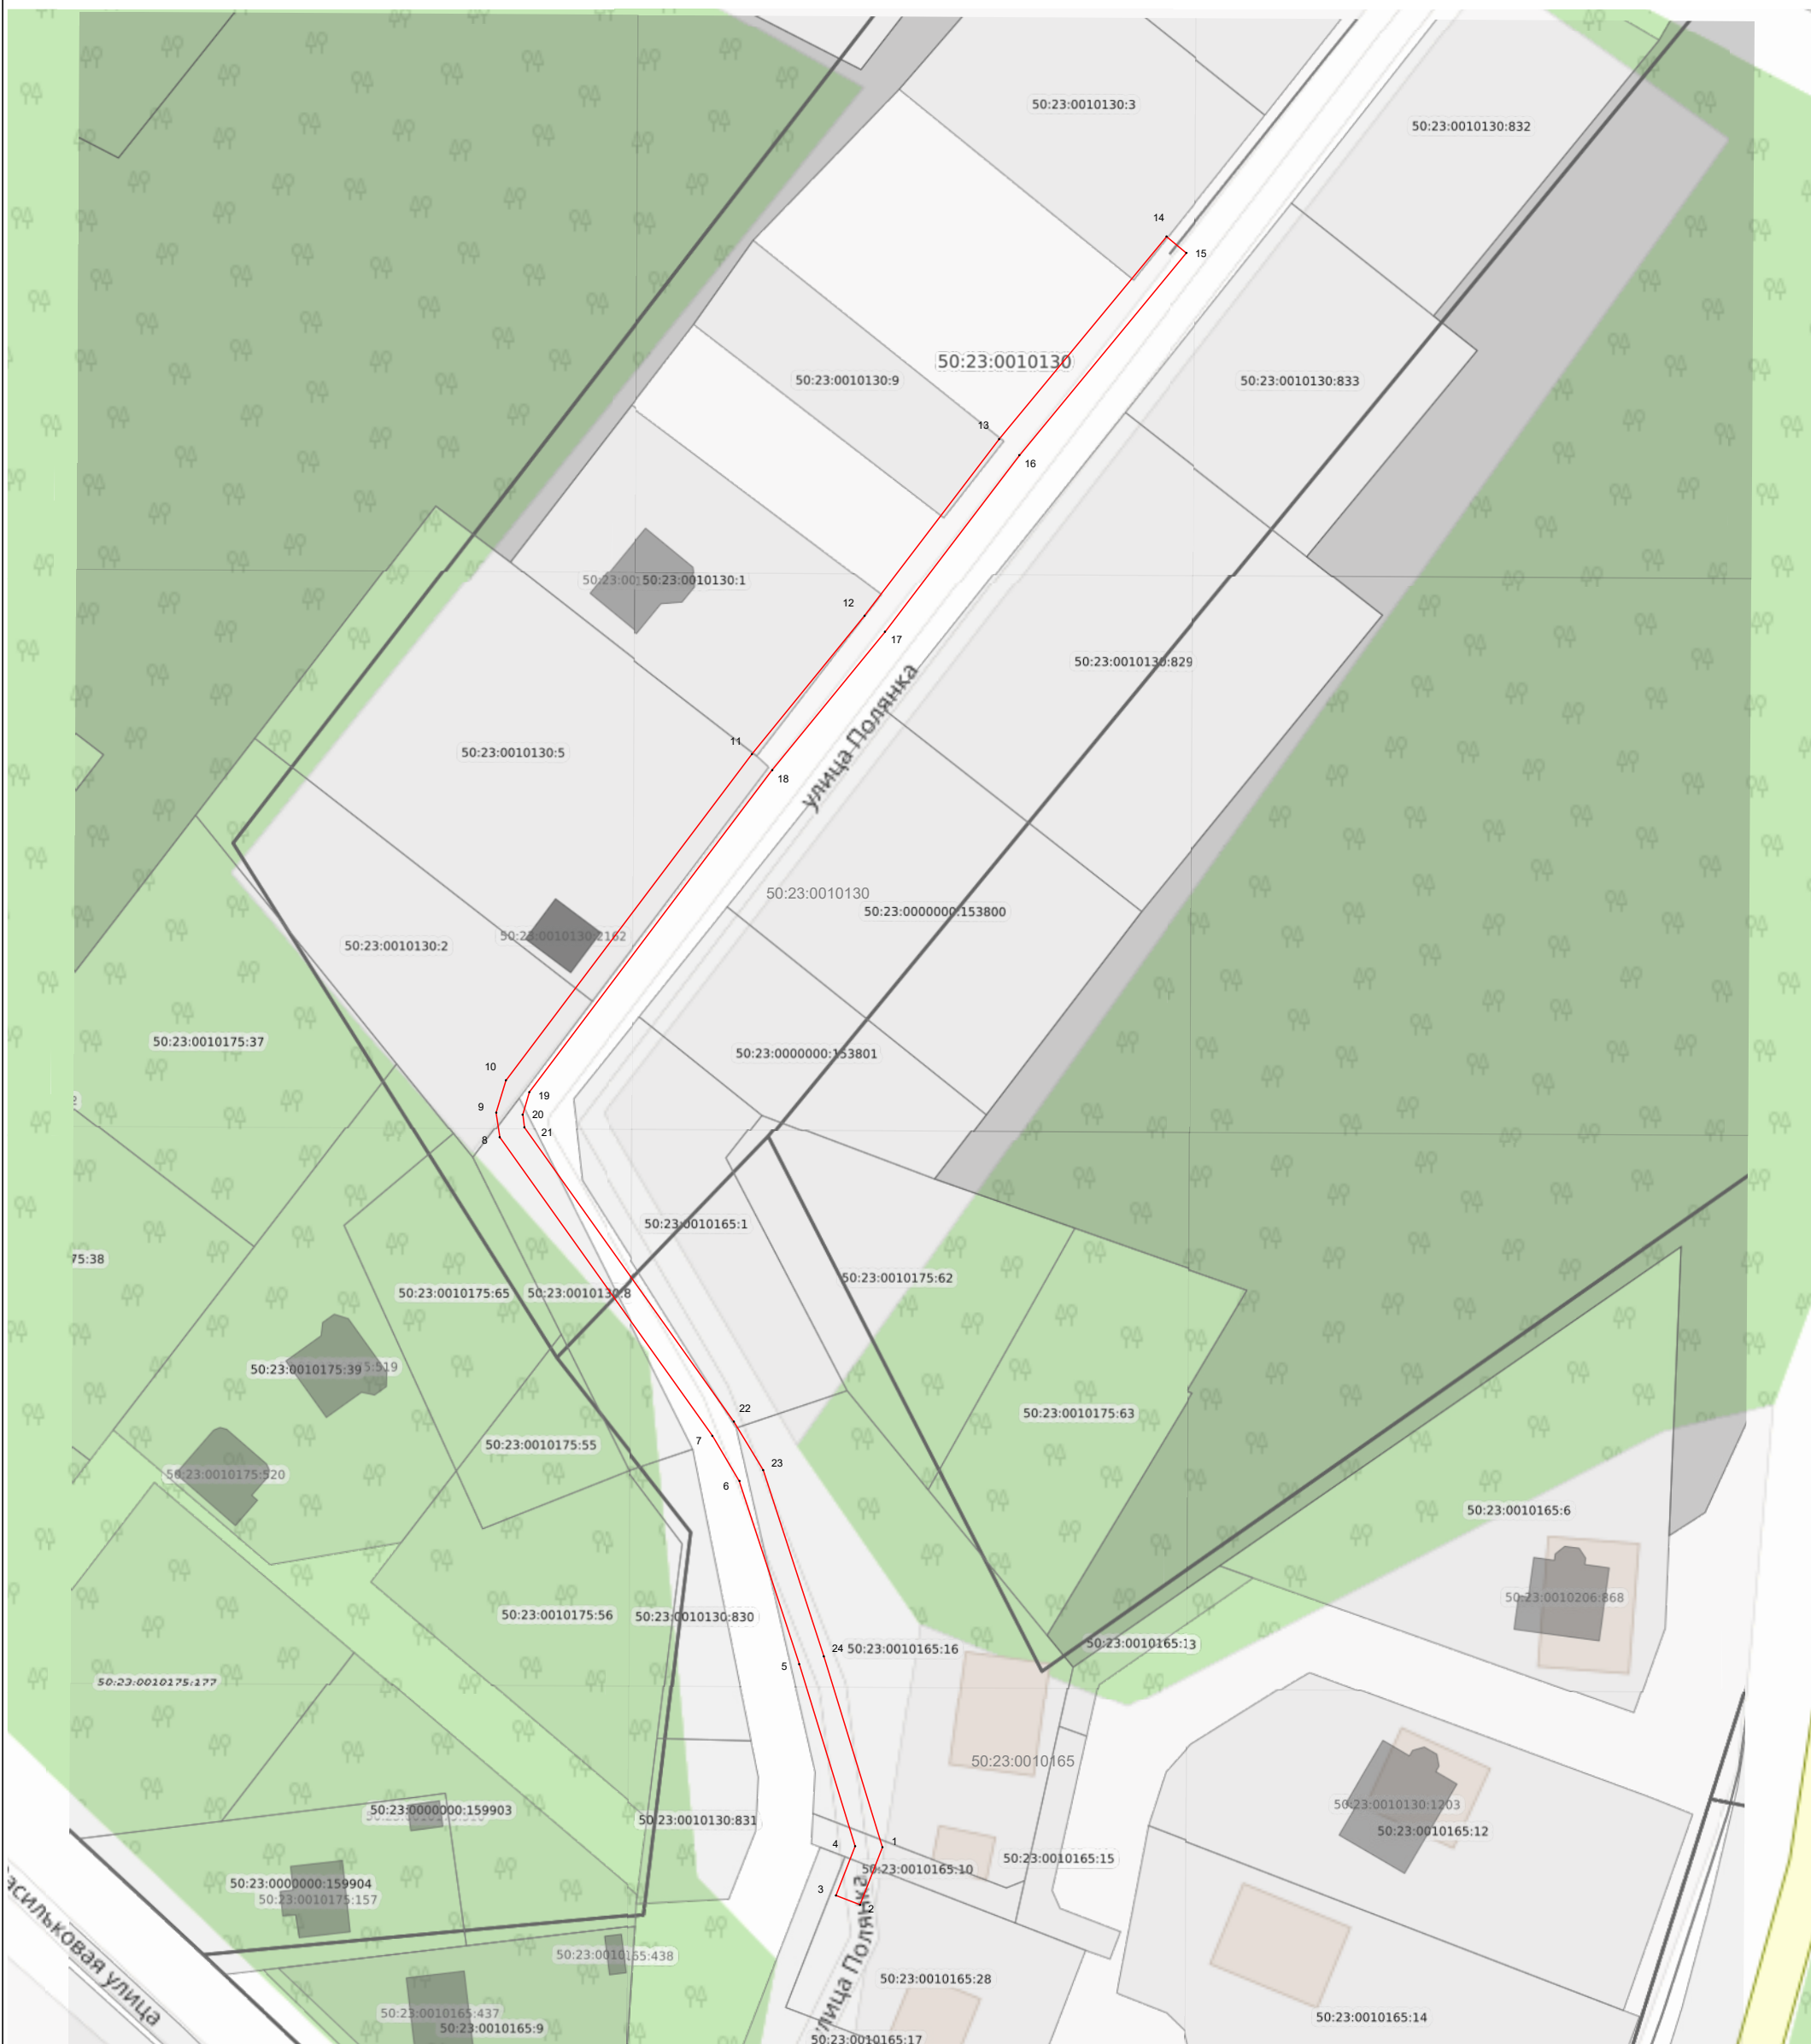

Масштаб 1:1 000

Используемые условные знаки и обозначения:

-
- 7 - характеристическая точка границы зоны
- граница зоны
- граница кадастрового квартала по сведениям ЕГРН
- граница земельного участка по сведениям ЕГРН

Подпись _____ Дата « 7 » мая 20 25 г.

Место для оттиска печати (при наличии) лица, составившего описание местоположения границ объекта

