

ГРАФИЧЕСКОЕ ОПИСАНИЕ
местоположения границ населенных пунктов, территориальных
зон, особо охраняемых природных территорий, зон с особыми
условиями использования территории

**Строительство ЛЭП-10 кВ от проект. ячейки РУ-10 кВ ПС №764 «Загорново», ГНБ, СП-10
кВ, в т.ч. ПИР, МО, г. Раменское, Кузнецово д, корп.175, к.н. 50:23:0030351:29 ИА-23-302-
18238(403820)**

(наименование объекта, местоположение границ которого описано (далее - объект)

Раздел 1

Сведения об объекте		
N п/п	Характеристики объекта	Описание характеристик
1	2	3
1	Местоположение объекта	Местоположение установлено относительно ориентира, Российская Федерация, Московская область, Раменский м. о., район д. Кузнецово
2	Площадь объекта +/- величина погрешности определения площади (Р +/- Дельта Р)	1667 ± 14 кв. м.
3	Иные характеристики объекта	Вид объекта реестра границ: Зона с особыми условиями использования территории. Содержание ограничений использования объектов недвижимости в пределах зоны или территории: Публичный сервитут устанавливается в соответствии со ст. 39.37 Земельного Кодекса Российской Федерации с целью: Строительство ЛЭП-10 кВ от проект. ячейки РУ-10 кВ ПС №764 «Загорново», ГНБ, СП-10кВ, в т.ч. ПИР, МО, г. Раменское, Кузнецово д, корп.175, к.н. 50:23:0030351:29 ИА-23-302-18238(403820) на 120 месяцев в пользу Филиала Публичного акционерного общества «Россети Московский регион» - Южные электрические сети ОГРН 1057746555811 ИНН 5036065113 142117, Московская область, г. Подольск, ул. Кирова, д. 65

Раздел 2

Сведения о местоположении границ объекта					
1. Система координат <u>МСК-50 зона 2</u>					
2. Сведения о характерных точках границ объекта					
Обозначение характерных точек границ	Координаты, м		Метод определения координат характерной точки	Средняя квадратическая погрешность положения характерной точки (Mt), м	Описание обозначения точки на местности (при наличии)
	X	Y			
1	2	3	4	5	6
: ЗУЗ					
1	440776,89	2238835,52	Аналитический метод	0,1	-
2	440773,4	2238841,67	Аналитический метод	0,1	-
3	440770,85	2238843,55	Аналитический метод	0,1	-
4	440758,78	2238856,37	Аналитический метод	0,1	-
5	440757,06	2238861,48	Аналитический метод	0,1	-
6	440752,01	2238878,91	Аналитический метод	0,1	-
7	440752,1	2238882,18	Аналитический метод	0,1	-
8	440755,37	2238885,46	Аналитический метод	0,1	-
9	440755,13	2238890,38	Аналитический метод	0,1	-
10	440746,44	2238957,32	Аналитический метод	0,1	-
11	440729,49	2239071,62	Аналитический метод	0,1	-
12	440718,96	2239142,68	Аналитический метод	0,1	-
13	440716,43	2239160,94	Аналитический метод	0,1	-
14	440716,99	2239180,23	Аналитический метод	0,1	-
15	440714,15	2239225,51	Аналитический метод	0,1	-
16	440714,02	2239227,64	Аналитический метод	0,1	-
17	440714,2	2239236,35	Аналитический метод	0,1	-
18	440717,81	2239237,35	Аналитический метод	0,1	-
19	440717,06	2239242,17	Аналитический метод	0,1	-
20	440717,04	2239277,84	Аналитический метод	0,1	-

21	440718,76	2239313,82	Аналитический метод	0,1	-
22	440724,16	2239385,76	Аналитический метод	0,1	-
23	440725,57	2239418,84	Аналитический метод	0,1	-
24	440727,29	2239456,1	Аналитический метод	0,1	-
25	440728,09	2239480,21	Аналитический метод	0,1	-
26	440729,22	2239511,07	Аналитический метод	0,1	-
27	440735,4	2239622,1	Аналитический метод	0,1	-
28	440735,26	2239624,36	Аналитический метод	0,1	-
29	440734,5	2239659,6	Аналитический метод	0,1	-
30	440734,29	2239662,93	Аналитический метод	0,1	-
31	440732,88	2239641,52	Аналитический метод	0,1	-
32	440733,26	2239624,27	Аналитический метод	0,1	-
33	440733,4	2239622,09	Аналитический метод	0,1	-
34	440727,22	2239511,16	Аналитический метод	0,1	-
35	440726,09	2239480,28	Аналитический метод	0,1	-
36	440725,29	2239456,18	Аналитический метод	0,1	-
37	440723,57	2239418,93	Аналитический метод	0,1	-
38	440722,17	2239385,88	Аналитический метод	0,1	-
39	440716,76	2239313,95	Аналитический метод	0,1	-
40	440715,04	2239277,89	Аналитический метод	0,1	-
41	440715,06	2239242	Аналитический метод	0,1	-
42	440715,56	2239238,8	Аналитический метод	0,1	-
43	440712,4	2239237,92	Аналитический метод	0,1	-
44	440712,23	2239237,88	Аналитический метод	0,1	-
45	440712,02	2239227,6	Аналитический метод	0,1	-
46	440714,8	2239183,18	Аналитический метод	0,1	-
47	440714,98	2239180,21	Аналитический метод	0,1	-
48	440714,96	2239179,4	Аналитический метод	0,1	-
49	440714,43	2239160,83	Аналитический метод	0,1	-

50	440716,98	2239142,4	Аналитический метод	0,1	-
51	440727,51	2239071,33	Аналитический метод	0,1	-
52	440744,46	2238957,05	Аналитический метод	0,1	-
53	440753,14	2238890,2	Аналитический метод	0,1	-
54	440753,33	2238886,24	Аналитический метод	0,1	-
55	440750,12	2238883,04	Аналитический метод	0,1	-
56	440750	2238878,66	Аналитический метод	0,1	-
57	440755,15	2238860,88	Аналитический метод	0,1	-
58	440757,02	2238855,32	Аналитический метод	0,1	-
59	440769,51	2238842,05	Аналитический метод	0,1	-
60	440771,87	2238840,31	Аналитический метод	0,1	-
61	440775,14	2238834,55	Аналитический метод	0,1	-
1	440776,89	2238835,52	Аналитический метод	0,1	-

3. Сведения о характерных точках части (частей) границы объекта


Обозначение характерных точек части границы	Координаты, м		Метод определения координат характерной точки	Средняя квадратическая погрешность положения характерной точки (Mt), м	Описание обозначения точки на местности (при наличии)
	X	Y			
1	2	3	4	5	6
Часть N 1					
-	-	-	-	-	-
-	-	-	-	-	-
Часть N 2					
-	-	-	-	-	-


Раздел 3

Сведения о местоположении измененных (уточненных) границ объекта							
1. Система координат _____							
2. Сведения о характерных точках границ объекта							
Обозначение характерных точек границ	Существующие координаты, м		Измененные (уточненные) координаты , м		Метод определения координат характерной точки	Средняя квадратическая погрешность положения характерной точки (Mt), м	Описание обозначения точки на местности (при наличии)
	X	Y	X	Y			
1	2	3	4	5	6	7	8
-	-	-	-	-	-	-	-
3. Сведения о характерных точках части (частей) границы объекта							
Часть N 1							
-	-	-	-	-	-	-	-
-	-	-	-	-	-	-	-
Часть N 2							
-	-	-	-	-	-	-	-
-	-	-	-	-	-	-	-
Часть N ...							
-	-	-	-	-	-	-	-
-	-	-	-	-	-	-	-

2 - характеристика точки границы ЗОУИТ, сведения о которой отсутствуют в ЕГРН, местоположение которой определено при выполнении кадастровых работ

1	2	3
---	---	---

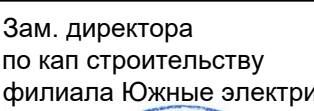Зам. директора по кап. строительству филиала Южные электрические сети ПАО "Россети Московский регион"  Троценков А.Ю.	Строительство ЛЭП-10 кВ от проект. ячейки РУ-10 кВ ПС №764 «Загорново», ГНБ, СП-10 кВ, в т.ч. ПИР, МО, г. Раменское, Кузнецово д, корп.175, к.н. 50:23:0030351:29 ИА-23-302-18238(403820)					
	<table border="1"> <tr> <td data-bbox="2335 1896 2742 1948" rowspan="2"> M 1:500 </td> <td data-bbox="2742 1896 2807 1948"> Лист </td> <td data-bbox="2807 1896 2926 1948"> Листов </td> </tr> <tr> <td data-bbox="2742 1948 2807 1974"> 1 </td> <td data-bbox="2807 1948 2926 1974"> 3 </td> </tr> </table>	M 1:500	Лист	Листов	1	3
M 1:500	Лист		Листов			
	1	3				
	<table border="1"> <tr> <td data-bbox="2335 1976 2742 2062"> Система координат МСК-50 </td> <td data-bbox="2742 1976 2920 2062"> Южные электрические сети - филиал ПАО "Россети Московский регион" </td> </tr> </table>	Система координат МСК-50	Южные электрические сети - филиал ПАО "Россети Московский регион"			
Система координат МСК-50	Южные электрические сети - филиал ПАО "Россети Московский регион"					

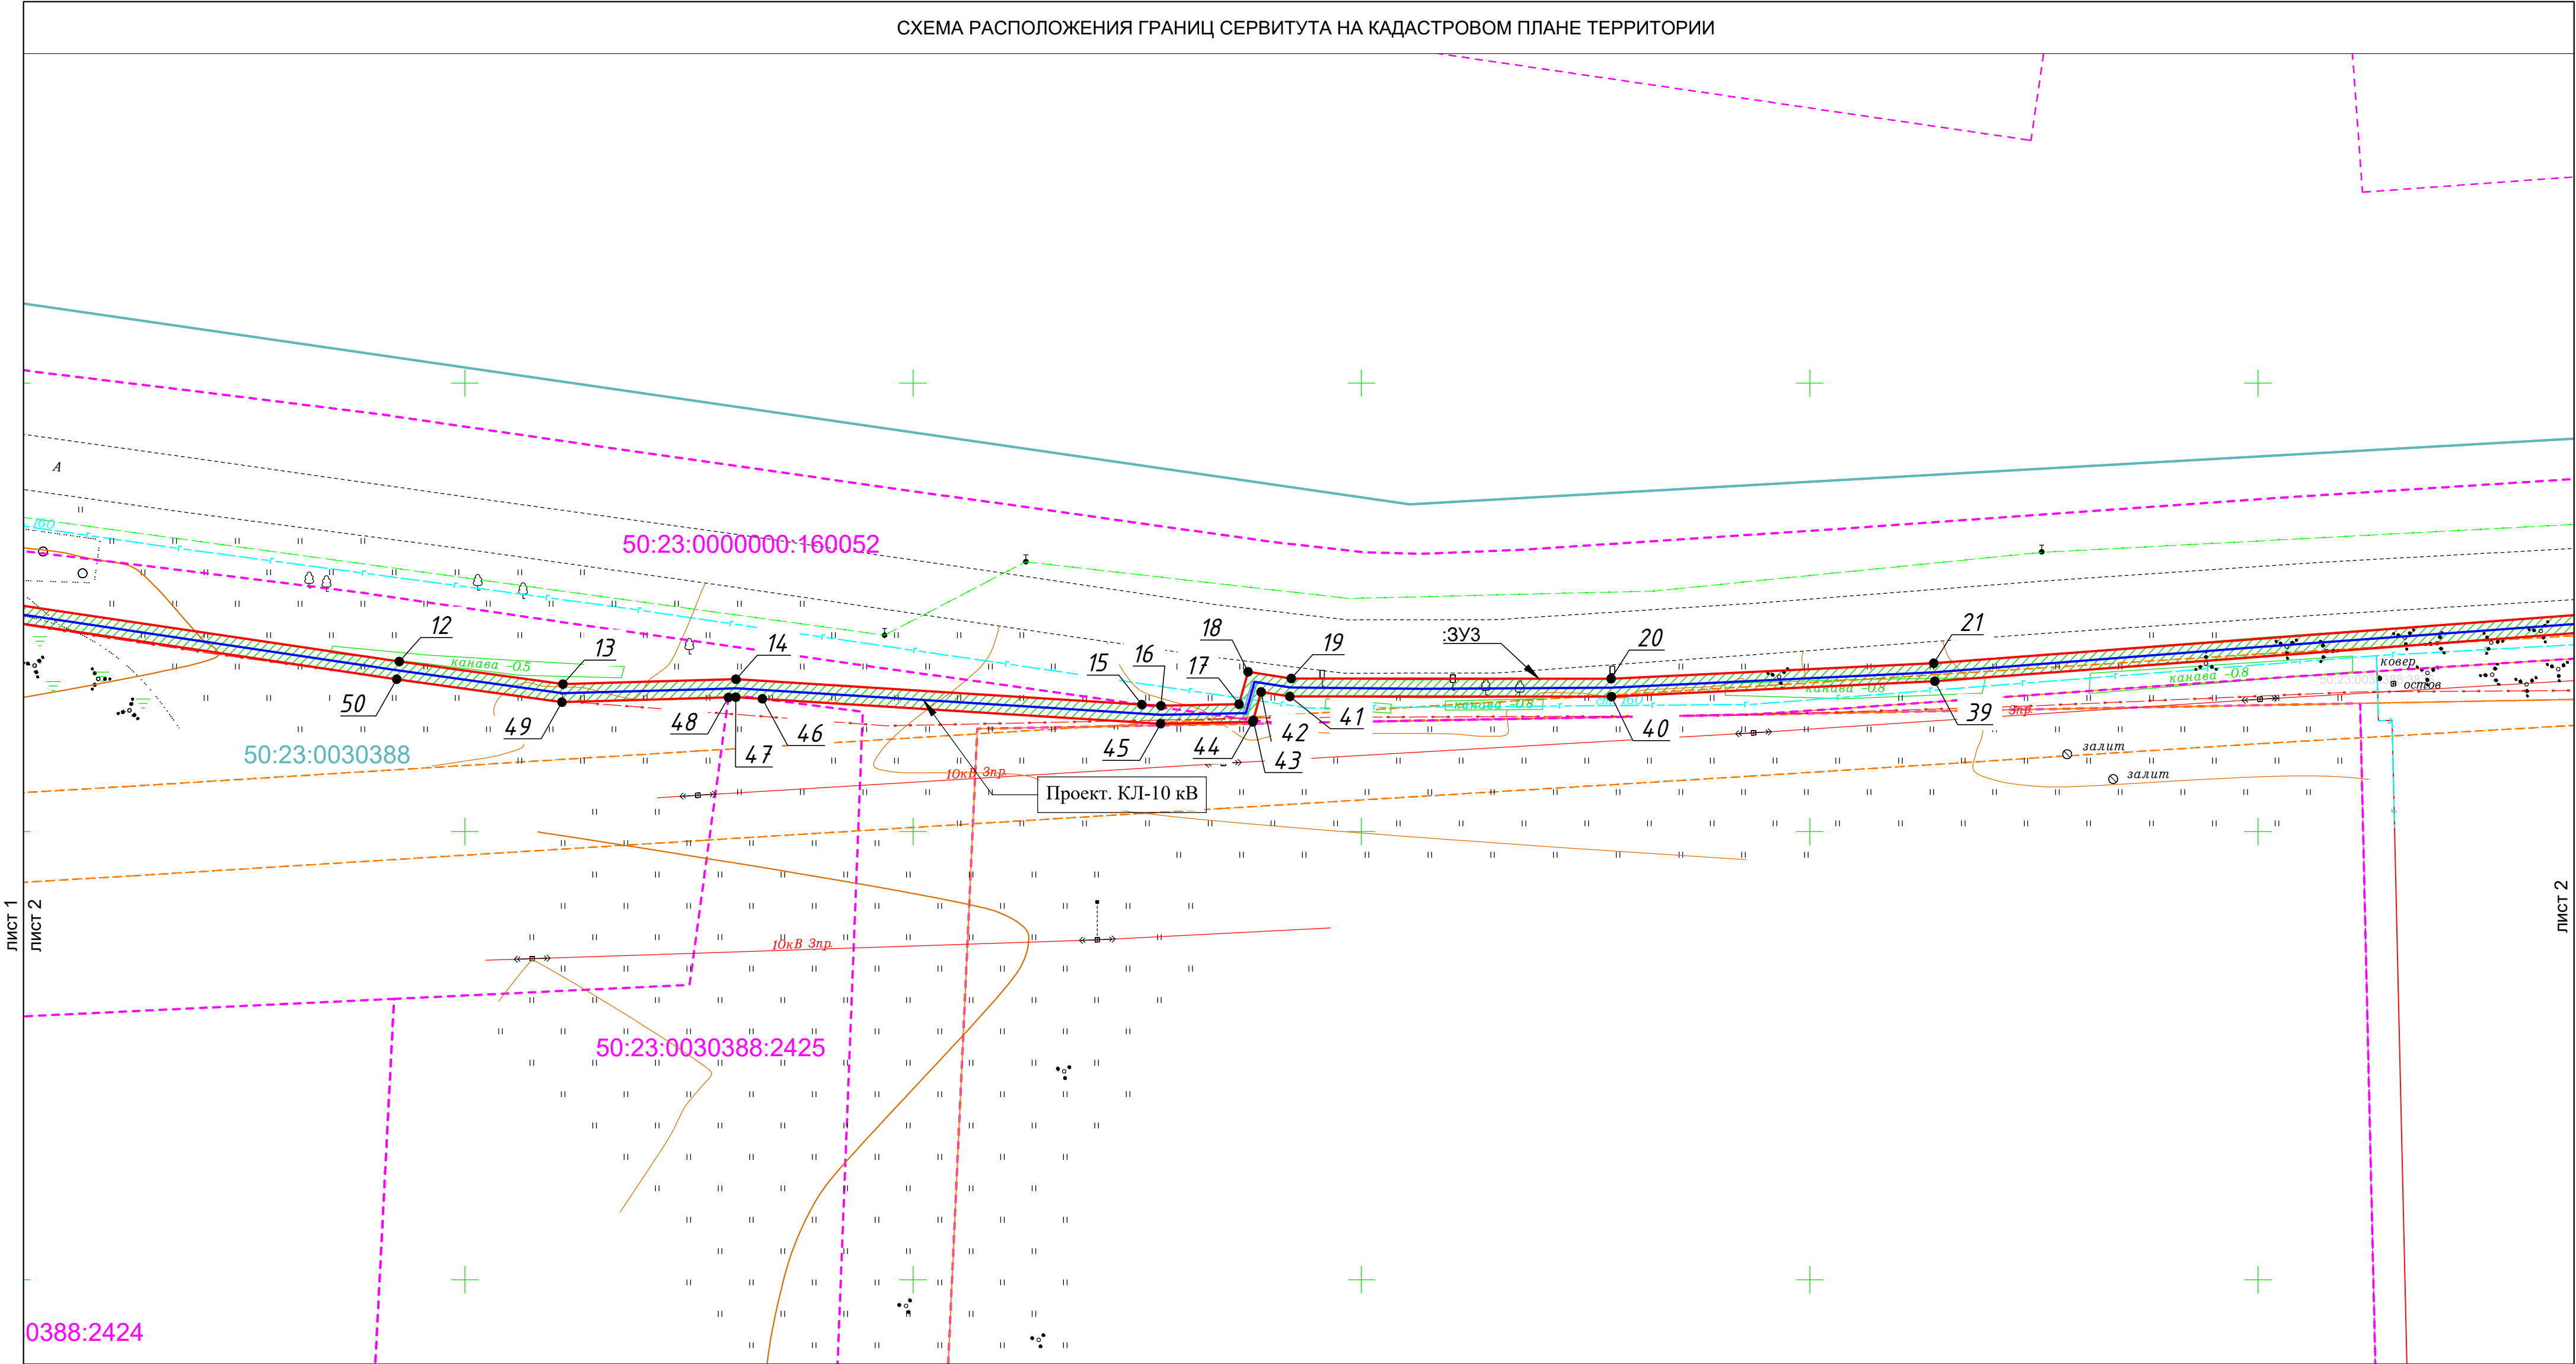


ЛИСТ 1
ЛИСТ 2

ЛИСТ 2
ЛИСТ 3

Условные обозначения:

- - часть границы земельного участка, сведения о котором внесены в ЕГРН
- 50:23:0030388:811 - кадастровый номер земельного участка по сведениям ЕГРН
- - граница кадастрового квартала
- 50:23:0030388 - номер кадастрового квартала
- - проектируемая КЛ - 10кВ
- вновь образованная часть границы ЗОУИТ
- охранный зона проектируемого линейного объекта
- ЗОУИТ Охранный зона ВЛ-10кВ ф.30 с ПС-764 по сведениям ЕГРН
- :ЗУЗ - обозначение ЗОУИТ, испашиваемой под сервитут
- 2 - характерная точка границы ЗОУИТ, сведения о которой отсутствуют в ЕГРН, местоположение которой определено при выполнении кадастровых работ

СХЕМА РАСПОЛОЖЕНИЯ ЛИСТОВ

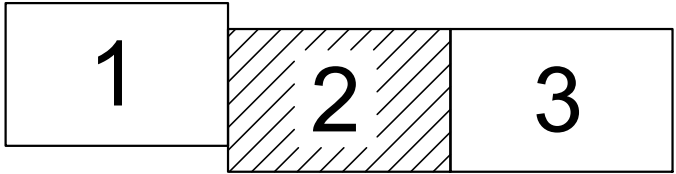


Зам. директора
по кап. строительству
филиала Южные электрические сети
ПАО "Россети Московский регион"

Строительство ЛЭП-10 кВ от проект. ячейки РУ-10 кВ ПС №764 «Загорново», ГНБ, СП-10 кВ, в т.ч. ПИР, МО, г. Раменское, Кузнецово д, корп.175, к.н. 50:23:0030351:29 ИА-23-302-18238(403820)

М 1:500	Лист	Листов
	2	3
Система координат МСК-50	Южные электрические сети - филиал ПАО "Россети Московский регион"	

Трошенков А.Ю.


СХЕМА РАСПОЛОЖЕНИЯ ГРАНИЦ СЕРВИТУТА НА КАДАСТРОВОМ ПЛАНЕ ТЕРРИТОРИИ

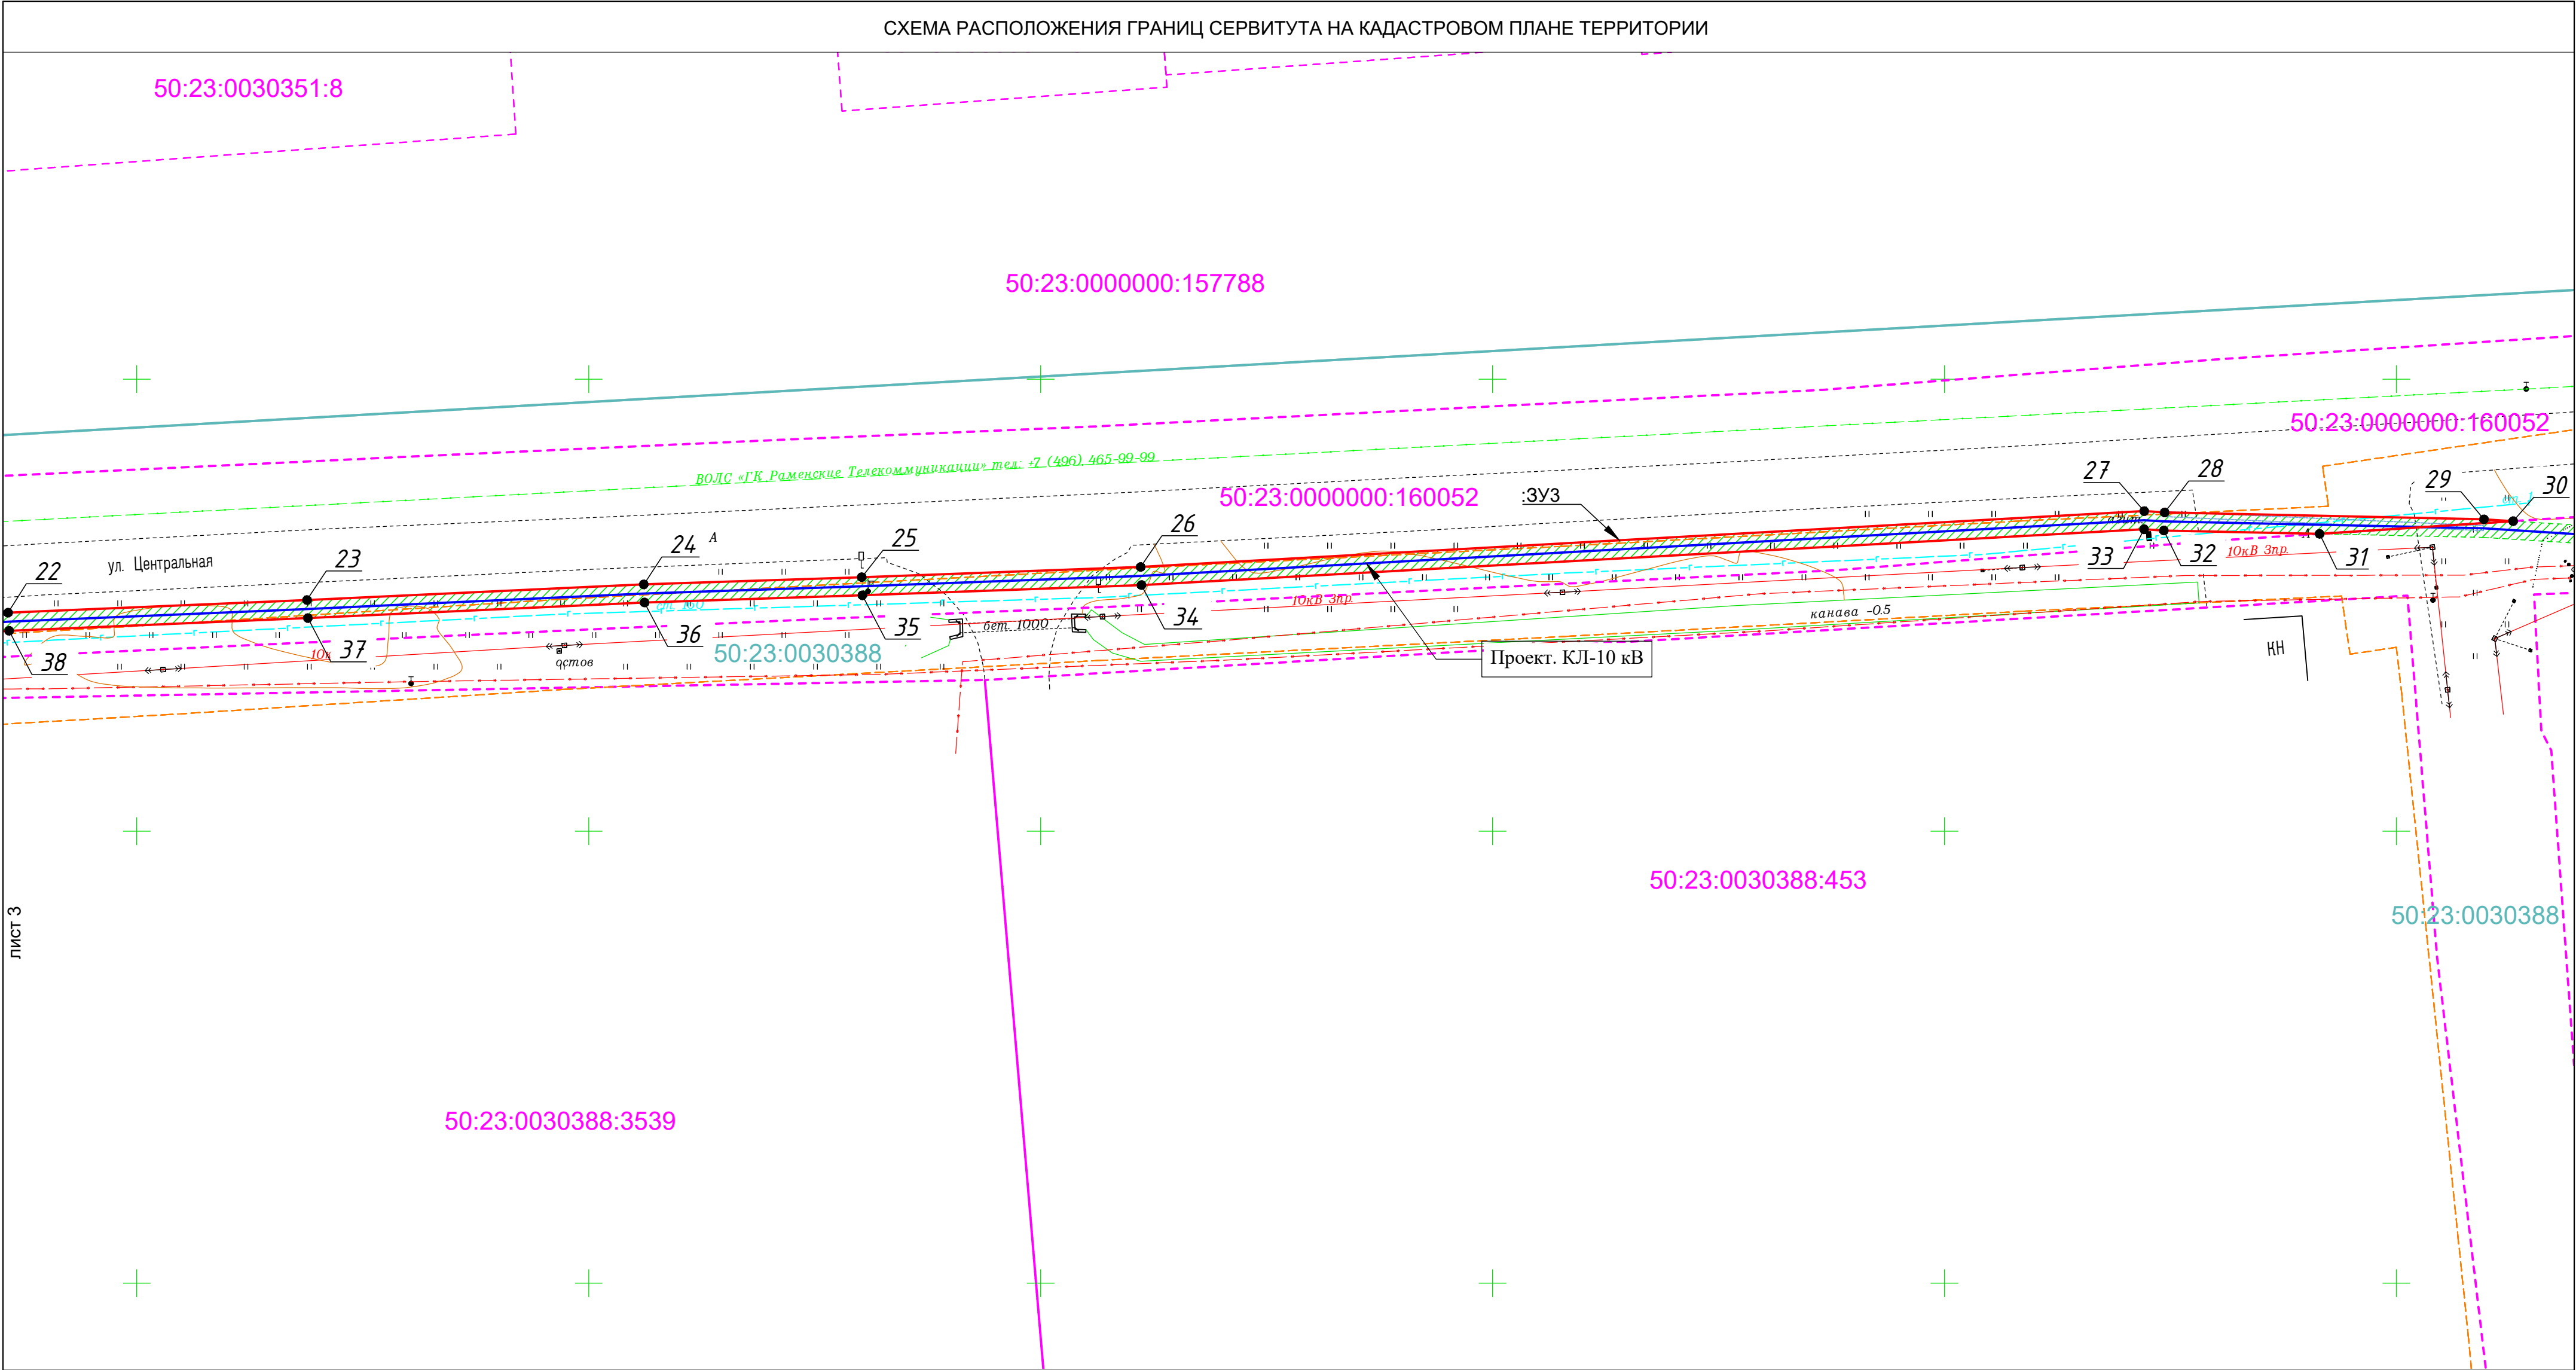

Условные обозначения:

- - часть границы земельного участка, сведения о котором внесены в ЕГРН
- 50:23:0030388:811 - кадастровый номер земельного участка по сведениям ЕГРН
- - граница кадастрового квартала
- 50:23:0030388 - номер кадастрового квартала
- - проектируемая КЛ - 10кВ
- вновь образованная часть границы ЗОУИТ
- охранный зона проектируемого линейного объекта
- ЗОУИТ Охранный зона ВЛ-10кВ ф.30 с ПС-764 по сведениям ЕГРН
- :ЗУЗ - обозначение ЗОУИТ, испашиваемой под сервитут
- 2 - характерная точка границы ЗОУИТ, сведения о которой отсутствуют в ЕГРН, местоположение которой определено при выполнении кадастровых работ

СХЕМА РАСПОЛОЖЕНИЯ ЛИСТОВ

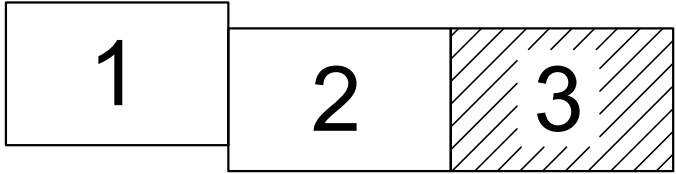

Зам. директора по кап. строительству филиала Южные электрические сети ПАО "Россети Московский регион" 	Строительство ЛЭП-10 кВ от проект. ячейки РУ-10 кВ ПС №764 «Загорново», ГНБ, СП-10 кВ, в т.ч. ПИР, МО, г. Раменское, Кузнецово д, корп.175, к.н. 50:23:0030351:29 ИА-23-302-18238(403820)		
	М 1:500	Лист	Листов
		3	3
Система координат МСК-50	Южные электрические сети - филиал ПАО "Россети Московский регион"		